

ZESPÓŁ BUDYNKÓW MIESZKALNYCH
PRZY UL. CZARNIECKIEGO
I ŻÓŁKIEWSKIEGO
W KIELCACH


BUDYNEK NR 1

kondygnacja:
PARTER


MIESZKANIE NR 13
(3-pokojowe)

POW. 52,60m²

INWESTOR:
Przedsiębiorstwo Budowlane
"CHAŁUPKA" Spółka Jawna
ul. Karbońska 1
25-640 Kielce

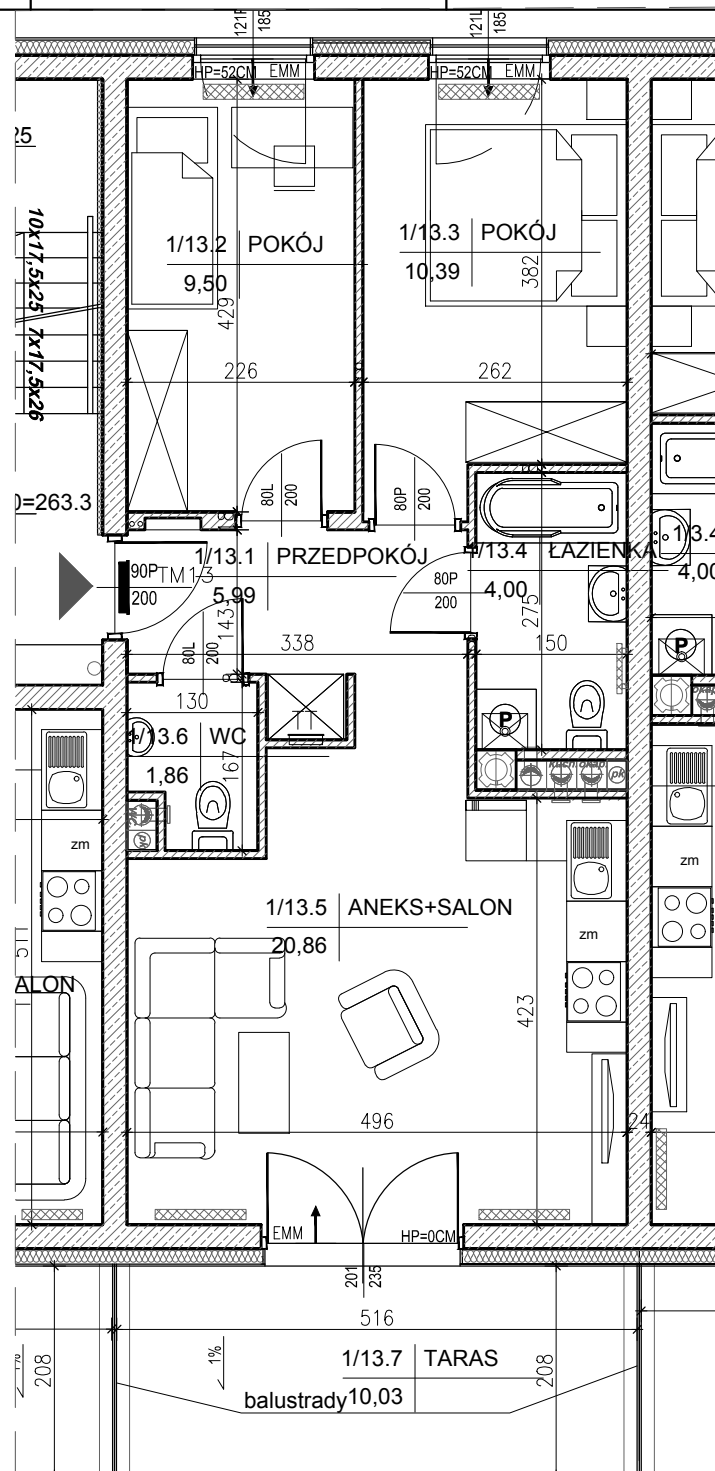

BUDYNEK NR 1

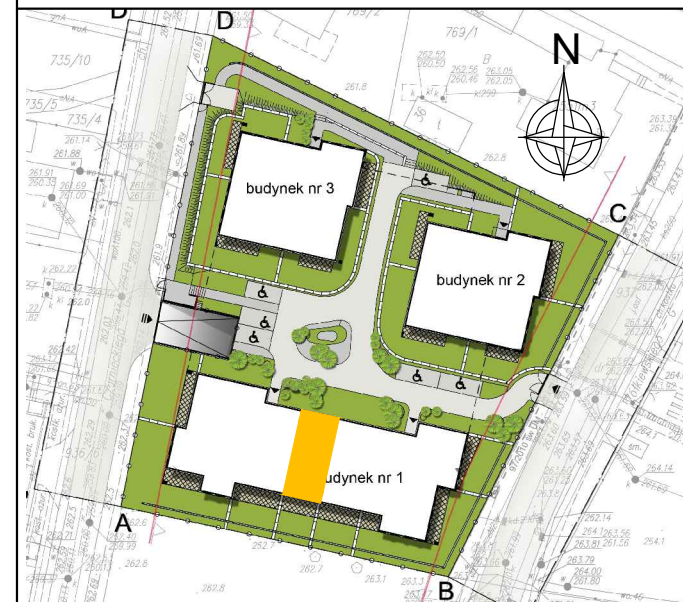

LOKALIZACJA MIESZKANIA - PARTER

MIESZKANIE NR 13

1	przedpokój	5,99m ²
2	pokój	9,50m ²
3	pokój	10,39m ²
4	łazienka	4,00m ²
5	aneks kuchenny+salon	20,86m ²
6	wc	1,86m ²
suma		52,60m ²
7	taras	10,03m ²
ogródek		30,10m ²

Legenda:

- grzejniki
- rozdzielacz c.o.
- ściany żelbetowe gr.24cm i elementy żelbetowe
- ściany z bloczków silikatowych gr.24cm, 18cm, 10cm, 8cm
- wejście do mieszkania
- TM3 tablice mieszkaniowe
- nawietrzak okienny
- tablice teletechniczne

donice z betonu płukanego

SKALA 1:75

OPRACOWAŁ:

