

ZESPÓŁ BUDYNKÓW MIESZKALNYCH
PRZY UL. CZARNIECKIEGO
I ŻÓŁKIEWSKIEGO
W KIELCACH

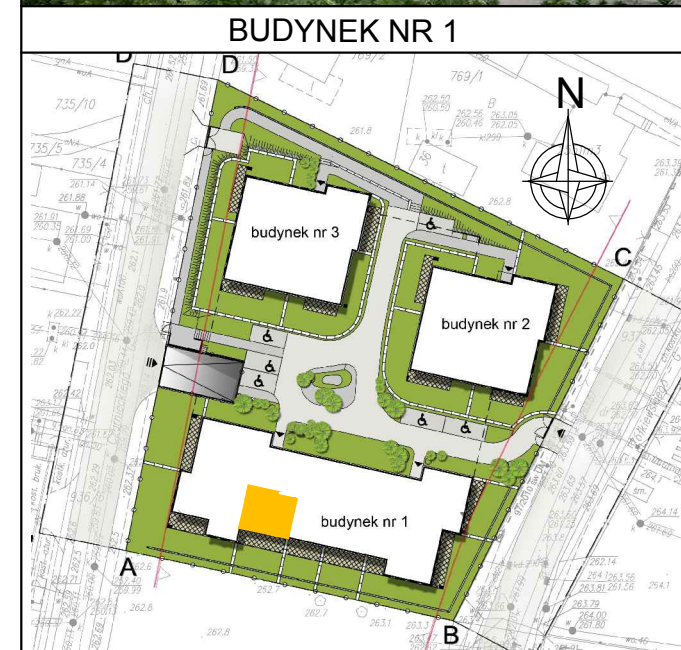
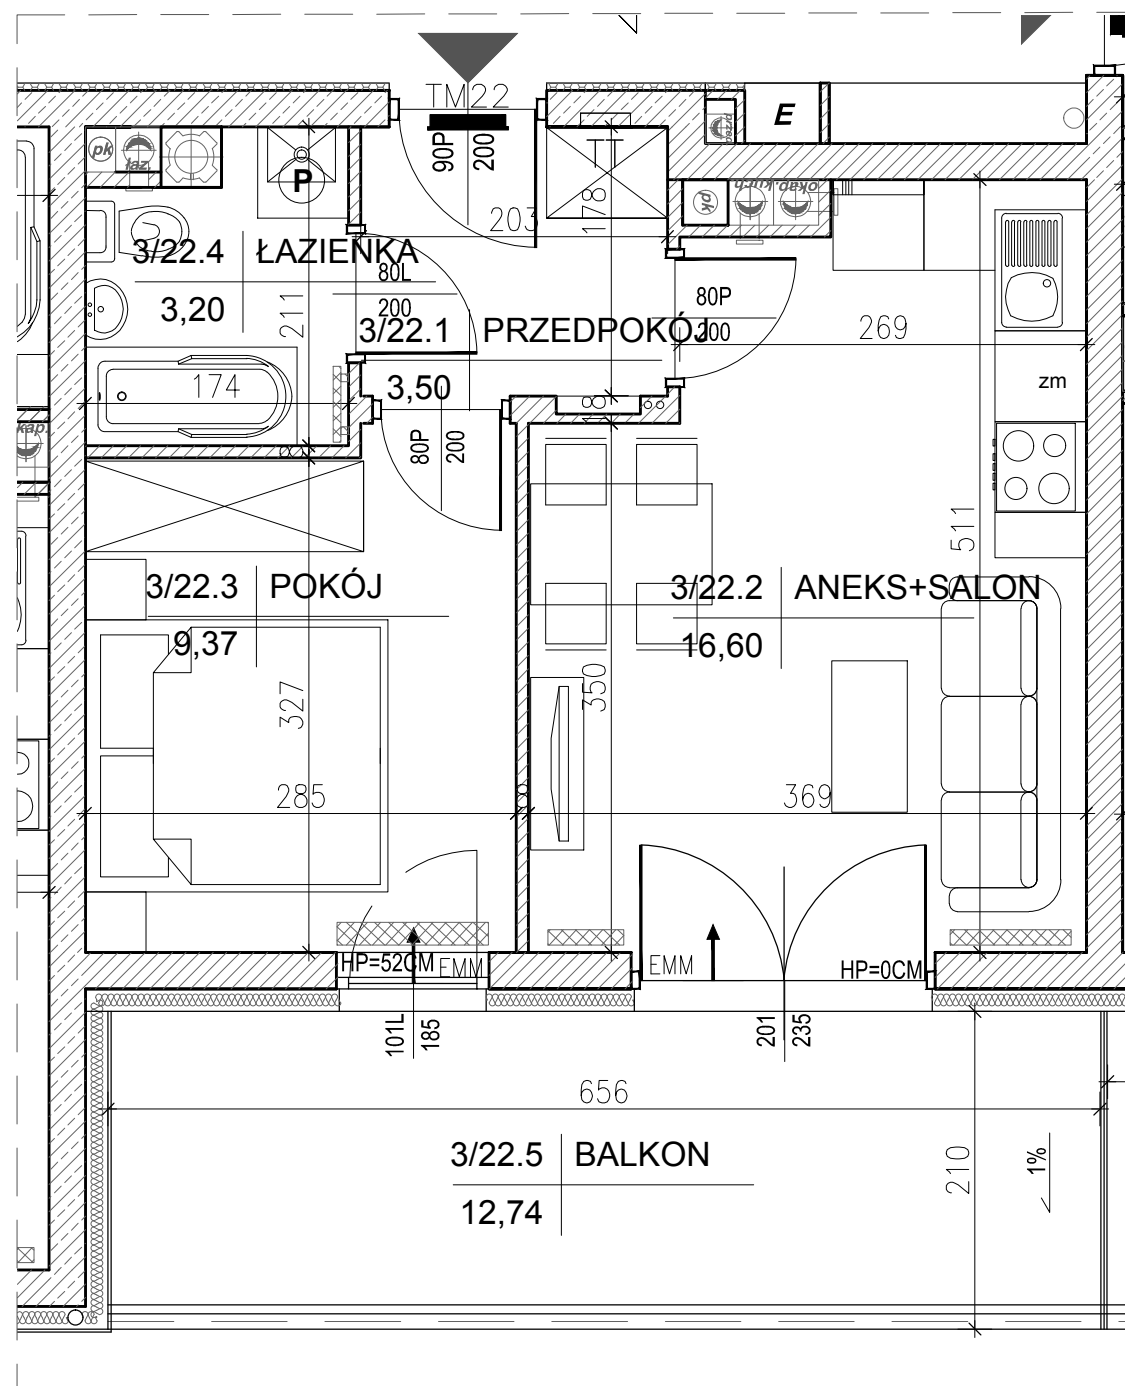
BUDYNEK NR 1

kondygnacja:
PIĘTRO II

MIESZKANIE NR 22
(2-pokojowe)

POW. 32,67m²

INWESTOR:
Przedsiębiorstwo Budowlane
"CHAŁUPKA" Spółka Jawna
ul. Karbońska 1
25-640 Kielce


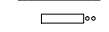








LOKALIZACJA MIESZKANIA - PIĘTRO II

MIESZKANIE NR 22

1	przedpokój	3,50m ²
2	aneks kuchenny+salon	16,60m ²
3	pokój	9,37m ²
4	łazienka	3,20m ²
suma		32,67m ²
5	balkon	12,74m ²

Legenda:

-  grzejniki
-  rozdzielacz c.o.
-  ściany żelbetowe gr.24cm i elementy żelbetowe
-  ściany z bloczków silikatowych gr.24cm, 18cm, 10cm, 8cm
-  wejście do mieszkania
-  tablice mieszkaniowe
-  nawietrzak okienny
-  tablice teletechniczne

SKALA 1:50 

OPRACOWAŁ:

