

ZESPÓŁ BUDYNKÓW MIESZKALNYCH  
PRZY UL. CZARNECKIEGO  
I ŻÓŁKIEWSKIEGO  
W KIELCACH

BUDYNEK NR 2

kondygnacja:  
PIĘTRO II


MIESZKANIE NR 36  
(2-pokojowe)

POW. 40,21m<sup>2</sup>


INWESTOR:  
Przedsiębiorstwo Budowlane  
"CHAŁUPKA" Spółka Jawna  
ul. Karbońska 1  
25-640 Kielce



BUDYNEK NR 2

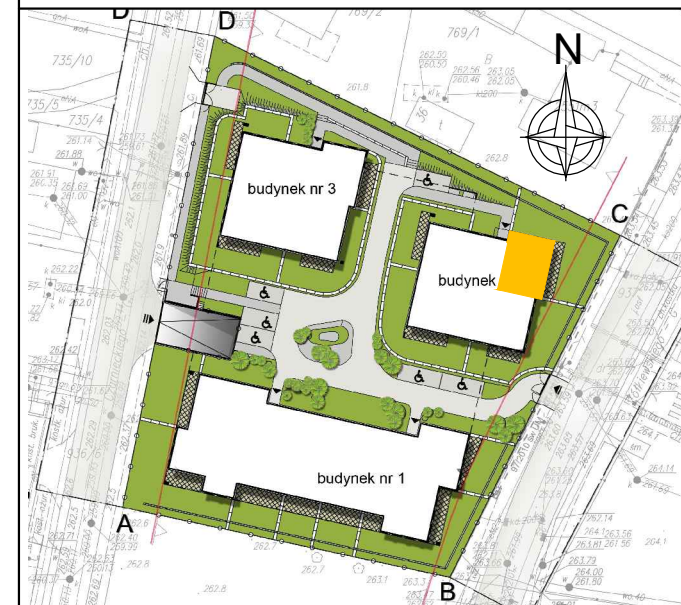

LOKALIZACJA MIESZKANIA - PIĘTRO II

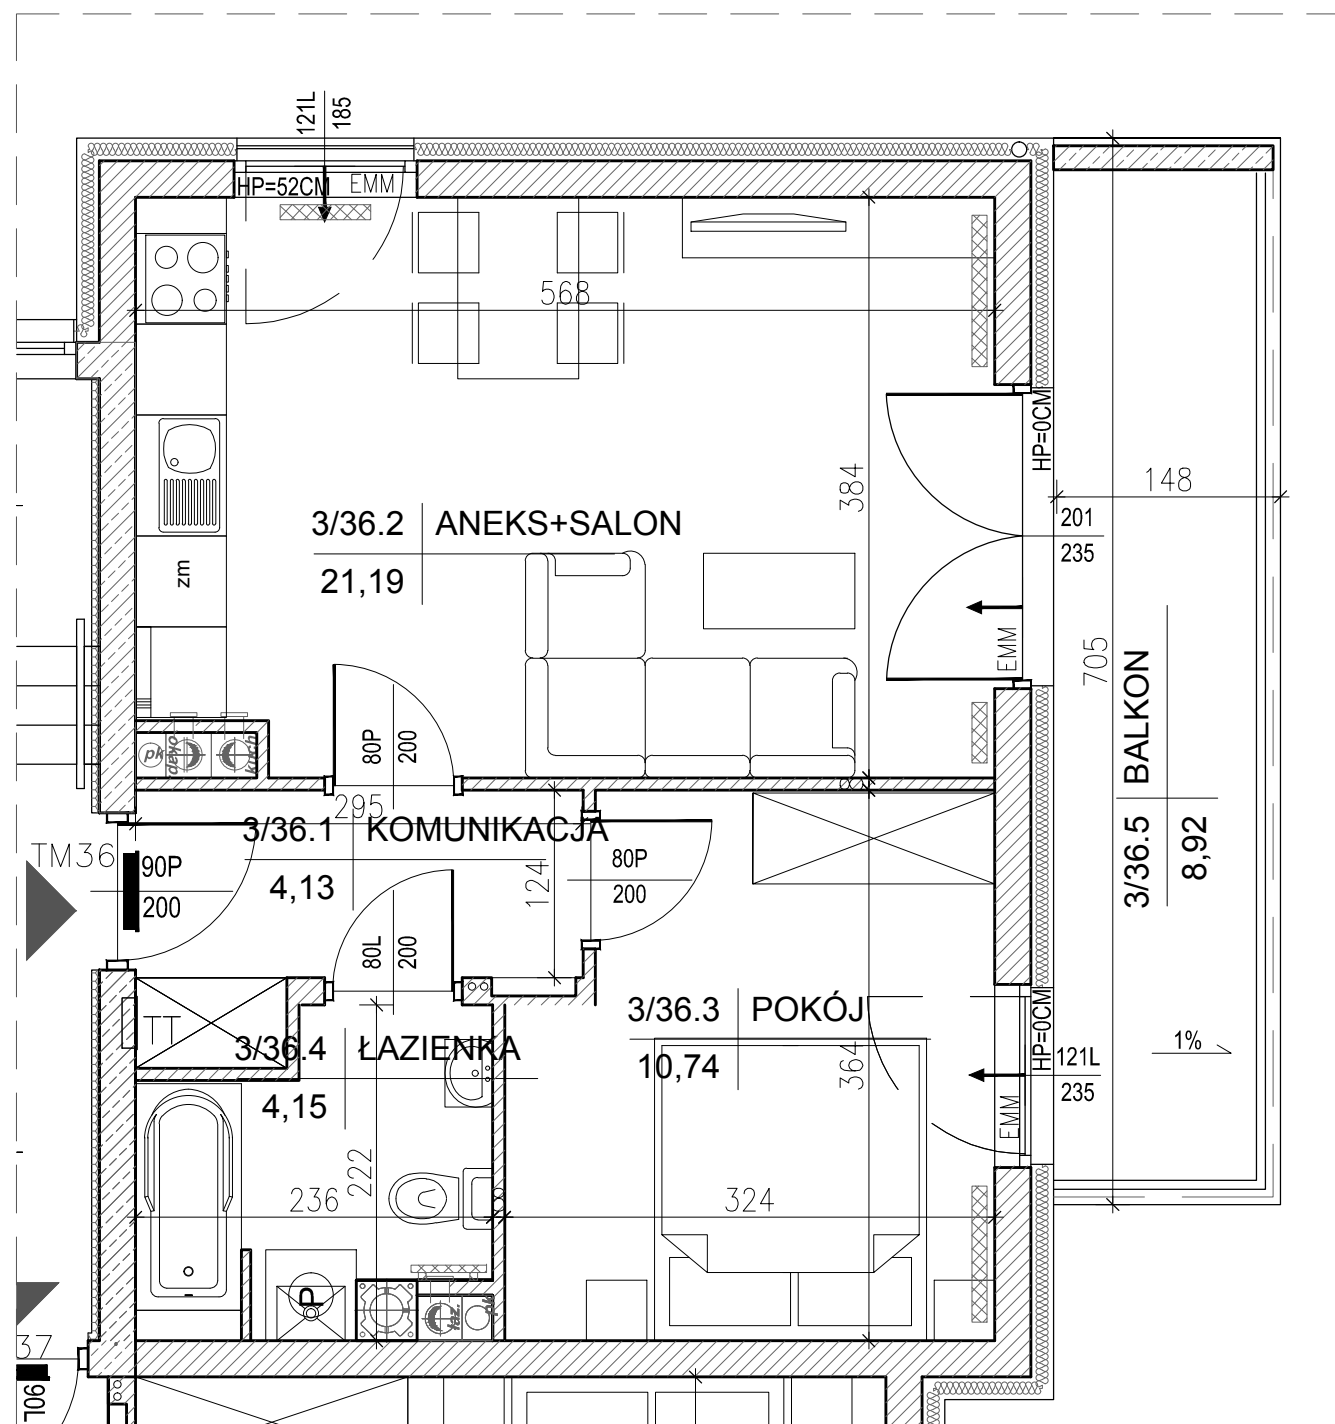

Legenda:

- grzejniki
- rozdzielacz c.o.
- ściany żelbetowe gr.24cm i elementy żelbetowe
- ściany z bloczków silikatowych gr.24cm, 18cm, 10cm, 8cm
- wejście do mieszkania
- tablice mieszkaniowe
- nawietrzak okienny
- tablice teletechniczne

MIESZKANIE NR 36

1	aneks kuchenny + salon	21,19 m <sup>2</sup>
2	pokój	10,74m <sup>2</sup>
3	łazienka	4,15m <sup>2</sup>
4	komunikacja	4,13m <sup>2</sup>
<b>suma</b>		<b>40,21m<sup>2</sup></b>
5	balkon	8,92m <sup>2</sup>

SKALA 1:50

OPRACOWAŁ:

