

ZESPÓŁ BUDYNKÓW MIESZKALNYCH  
PRZY UL. CZARNIECKIEGO  
I ŻÓŁKIEWSKIEGO  
W KIELCACH


BUDYNEK NR 2

kondygnacja:  
PIĘTRO II


 

 



 
MIESZKANIE NR 38  
(3-pokojowe)

POW. 59,91m<sup>2</sup>

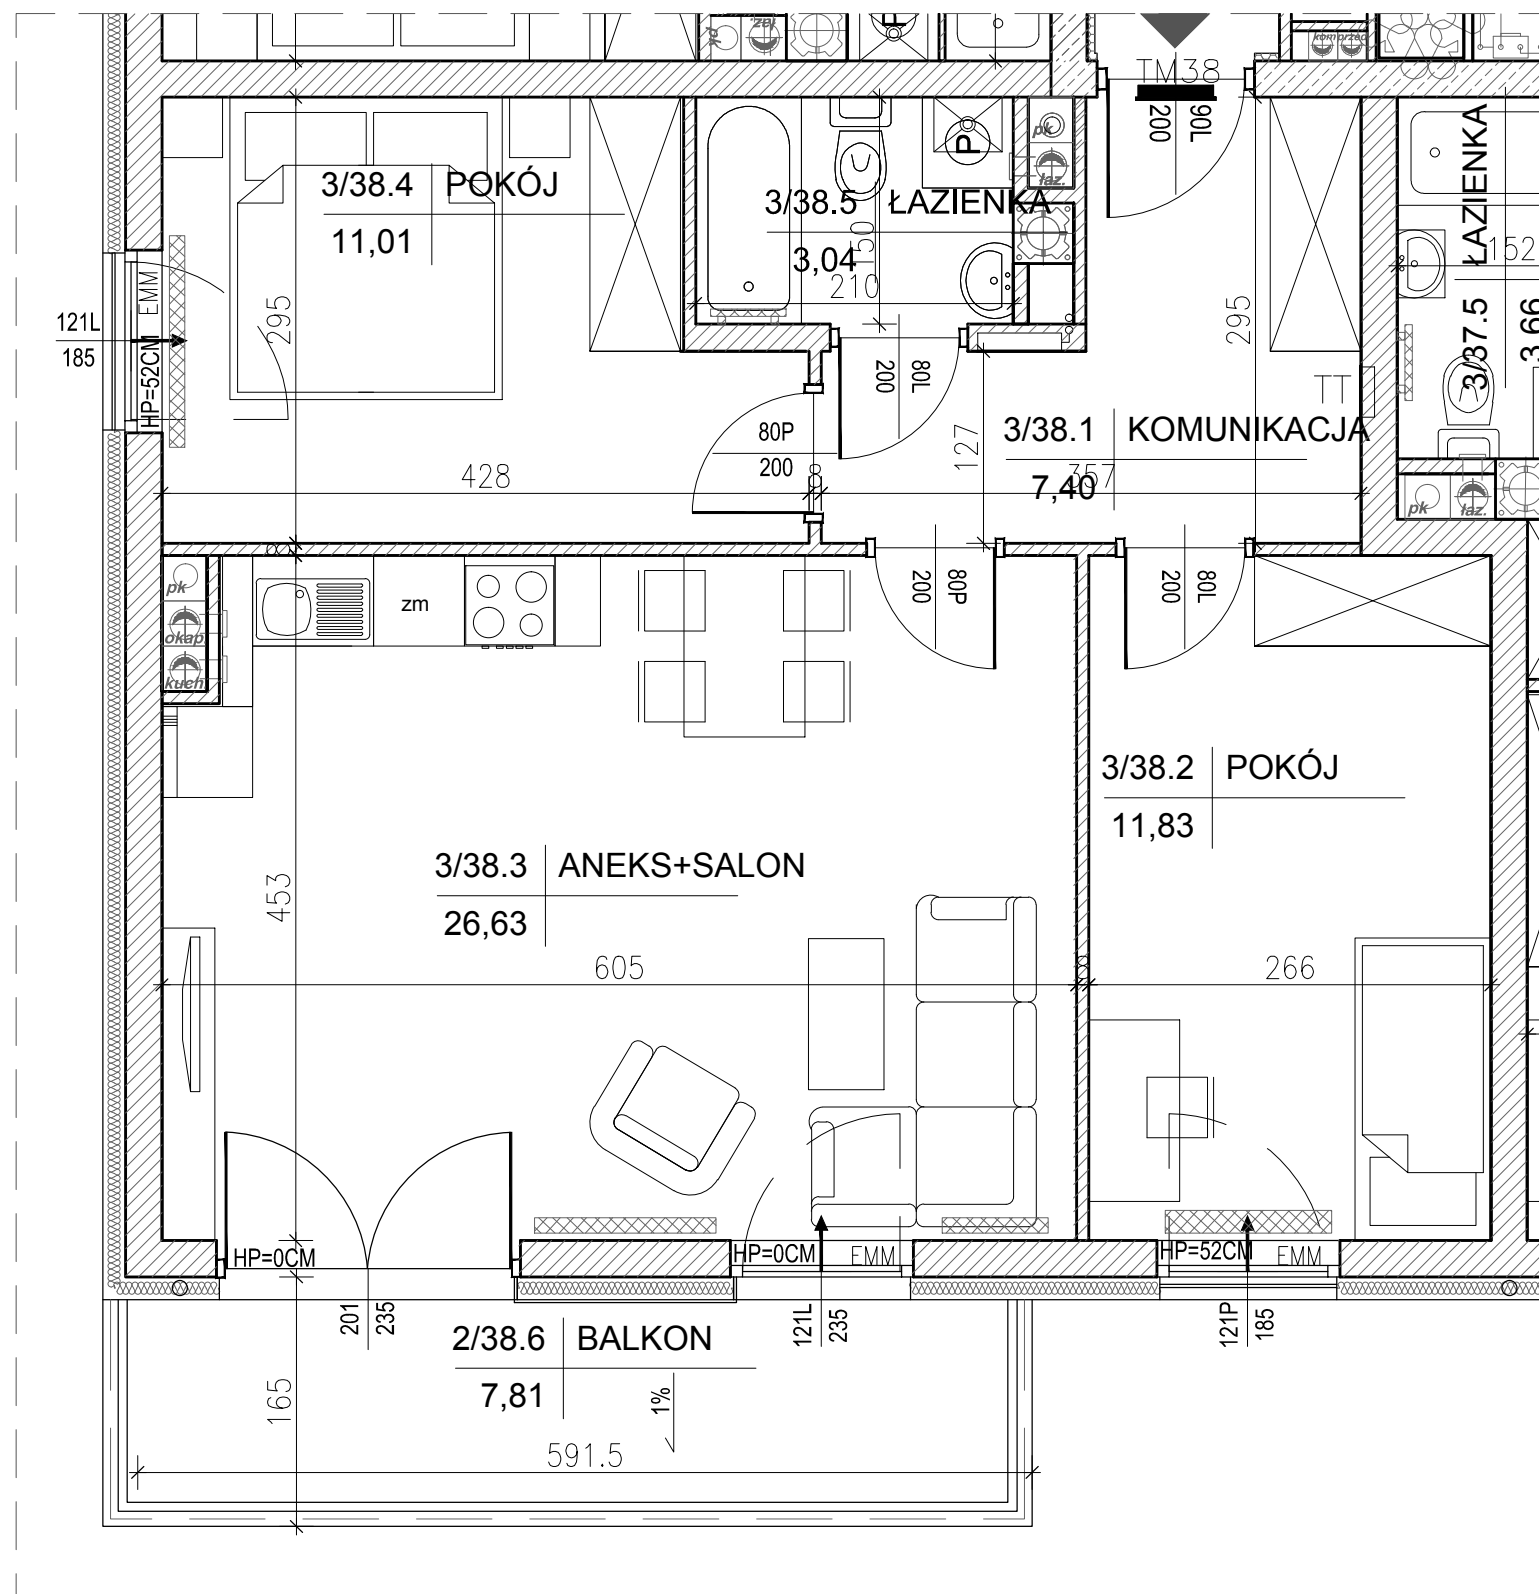INWESTOR:  
Przedsiębiorstwo Budowlane  
"CHAŁUPKA" Spółka Jawna  
ul. Karbońska 1  
25-640 Kielce




Legenda:

-  grzejniki
-  rozdzielnik c.o.
-  ściany żelbetowe gr.24cm i elementy żelbetowe
-  ściany z bloczków silikatowych gr.24cm, 18cm, 10cm, 8cm
-  wejście do mieszkania
-  TM3 tablice mieszkaniowe
-  nawietrzak okienny
-  tablice teletechniczne



BUDYNEK NR 2

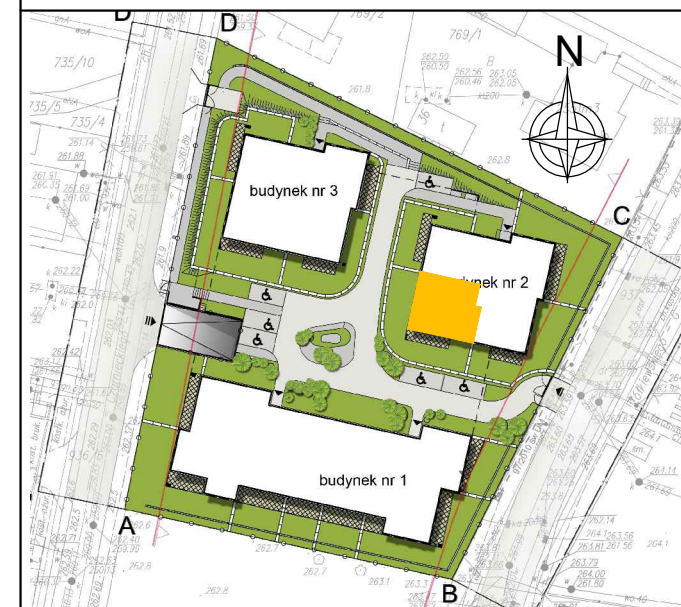

LOKALIZACJA MIESZKANIA - PIĘTRO II

MIESZKANIE NR 38

1	komunikacja	7,40m <sup>2</sup>
2	pokój	11,83m <sup>2</sup>
3	aneks kuchenny + salon	26,63m <sup>2</sup>
4	pokój	11,01m <sup>2</sup>
5	łazienka	3,04m <sup>2</sup>
suma		59,91m <sup>2</sup>
6	balkon	7,81m <sup>2</sup>

SKALA 1:50 

OPRACOWAŁ:

