

ZESPÓŁ BUDYNKÓW MIESZKALNYCH  
PRZY UL. CZARNECKIEGO  
I ŻÓŁKIEWSKIEGO  
W KIELCACH


BUDYNEK NR 3

kondygnacja:  
PARTER


MIESZKANIE NR 42  
(2-pokojowe)

POW. 40,21m<sup>2</sup>

INWESTOR:  
Przedsiębiorstwo Budowlane  
"CHAŁUPKA" Spółka Jawna  
ul. Karbońska 1  
25-640 Kielce

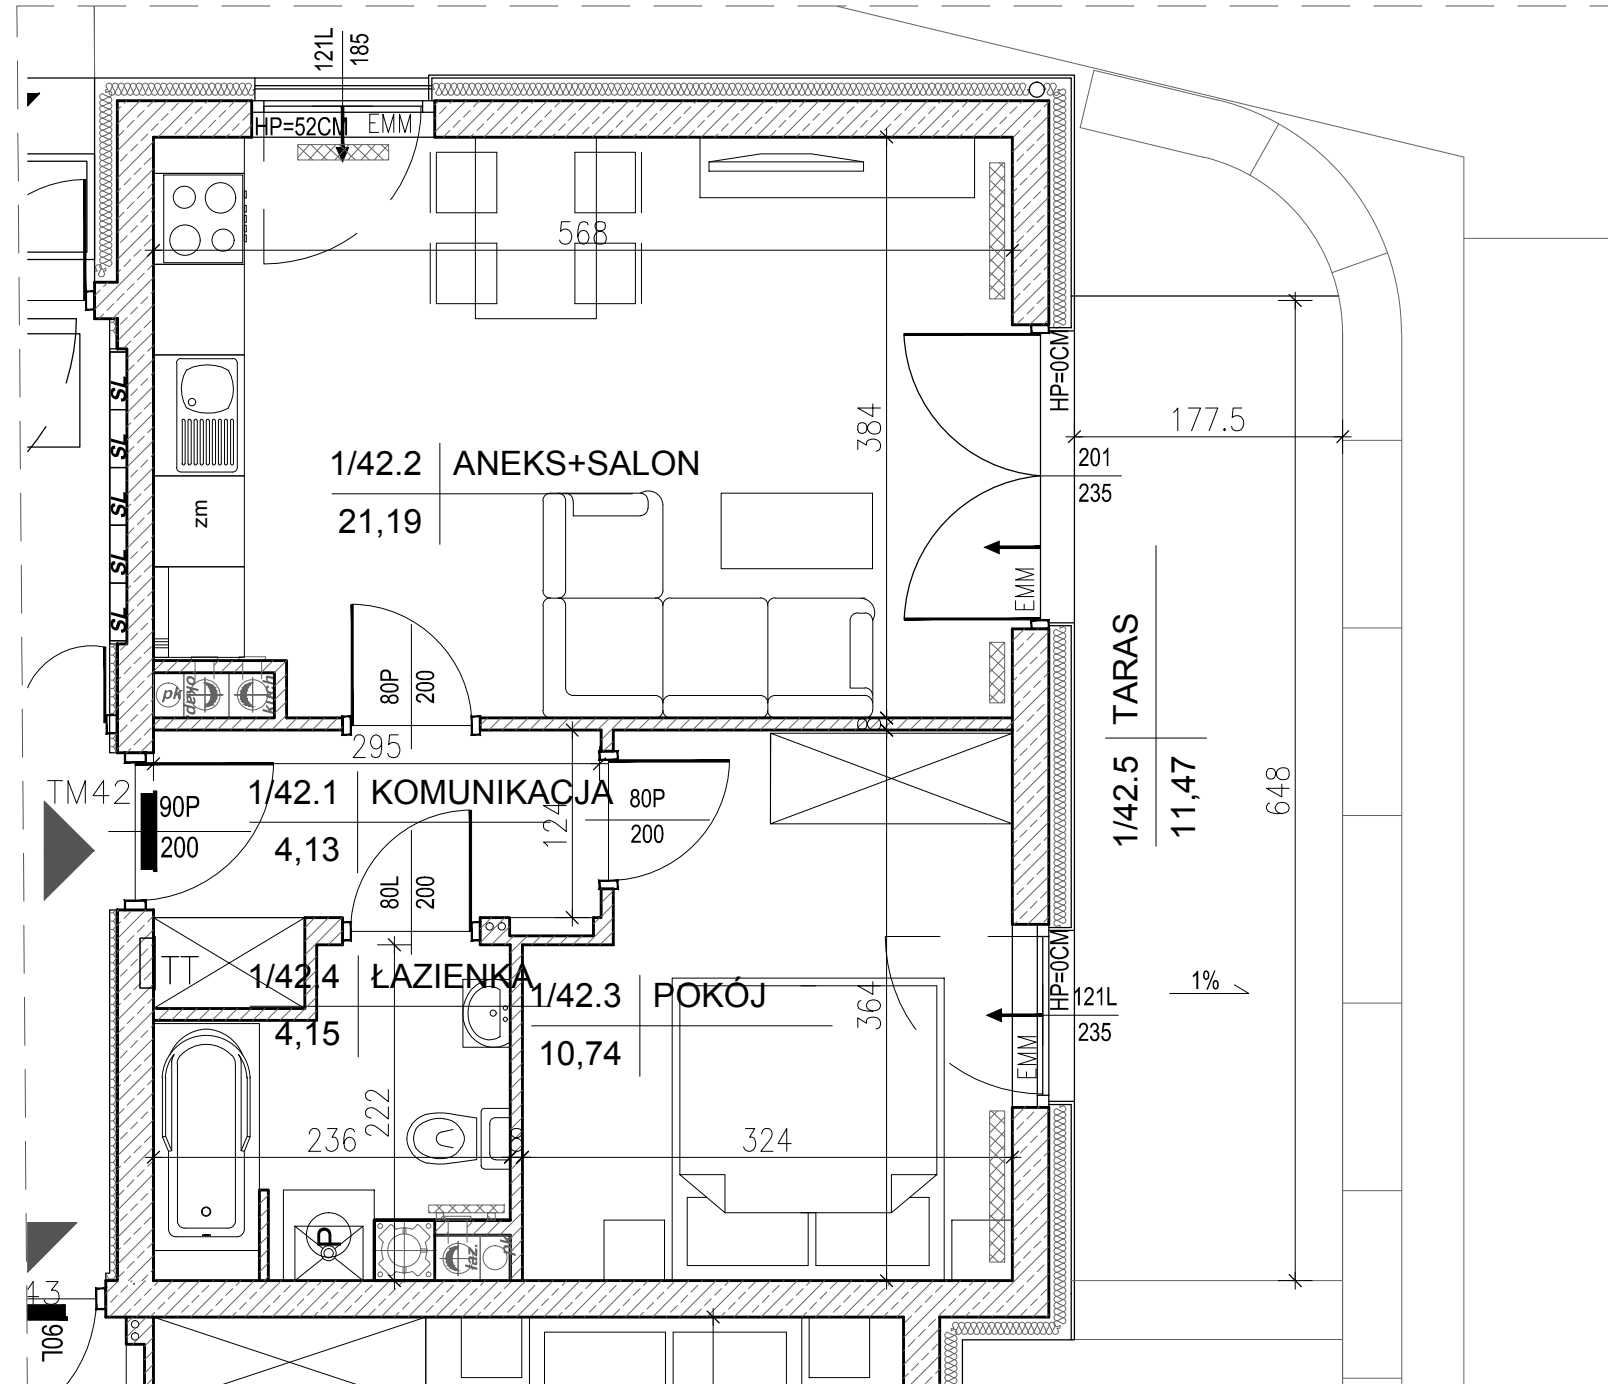

BUDYNEK NR 3

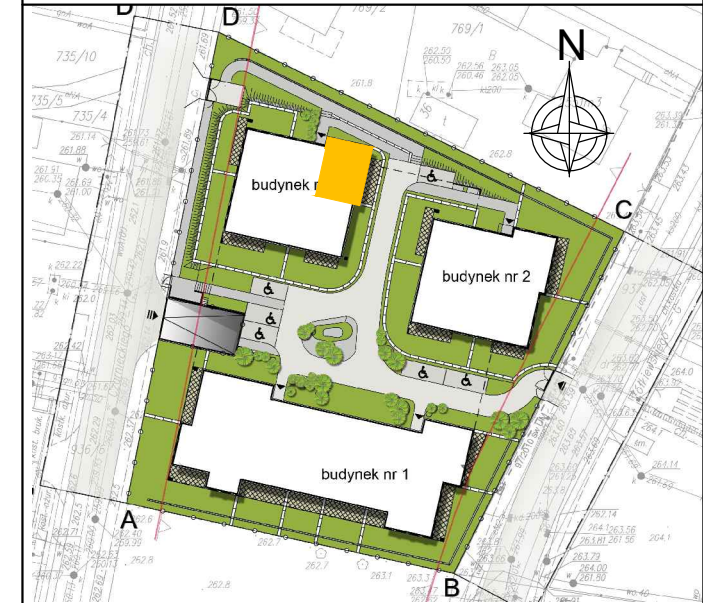

LOKALIZACJA MIESZKANIA - PARTER

MIESZKANIE NR 42

1	komunikacja	5,81m <sup>2</sup>
2	aneks kuchenny+salon	3,35m <sup>2</sup>
3	pokój	8,51m <sup>2</sup>
4	łazienka	16,56m <sup>2</sup>
suma		40,21m <sup>2</sup>
5	taras	11,47m <sup>2</sup>
	ogródek	13,13m <sup>2</sup>

Legenda:

- grzejniki
- rozdzielnik c.o.
- ściany żelbetowe gr.24cm i elementy żelbetowe
- ściany z bloczków silikatowych gr.24cm, 18cm, 10cm, 8cm
- wejście do mieszkania
- TM3 tablice mieszkaniowe
- nawietrzak okienny
- tablice teletechniczne

SKALA 1:50



OPRACOWAŁ:

