

ZESPÓŁ BUDYNKÓW MIESZKALNYCH
PRZY UL. CZARNIECKIEGO
I ŻÓŁKIEWSKIEGO
W KIELCACH


BUDYNEK NR 3

kondygnacja:
PIĘTRO I







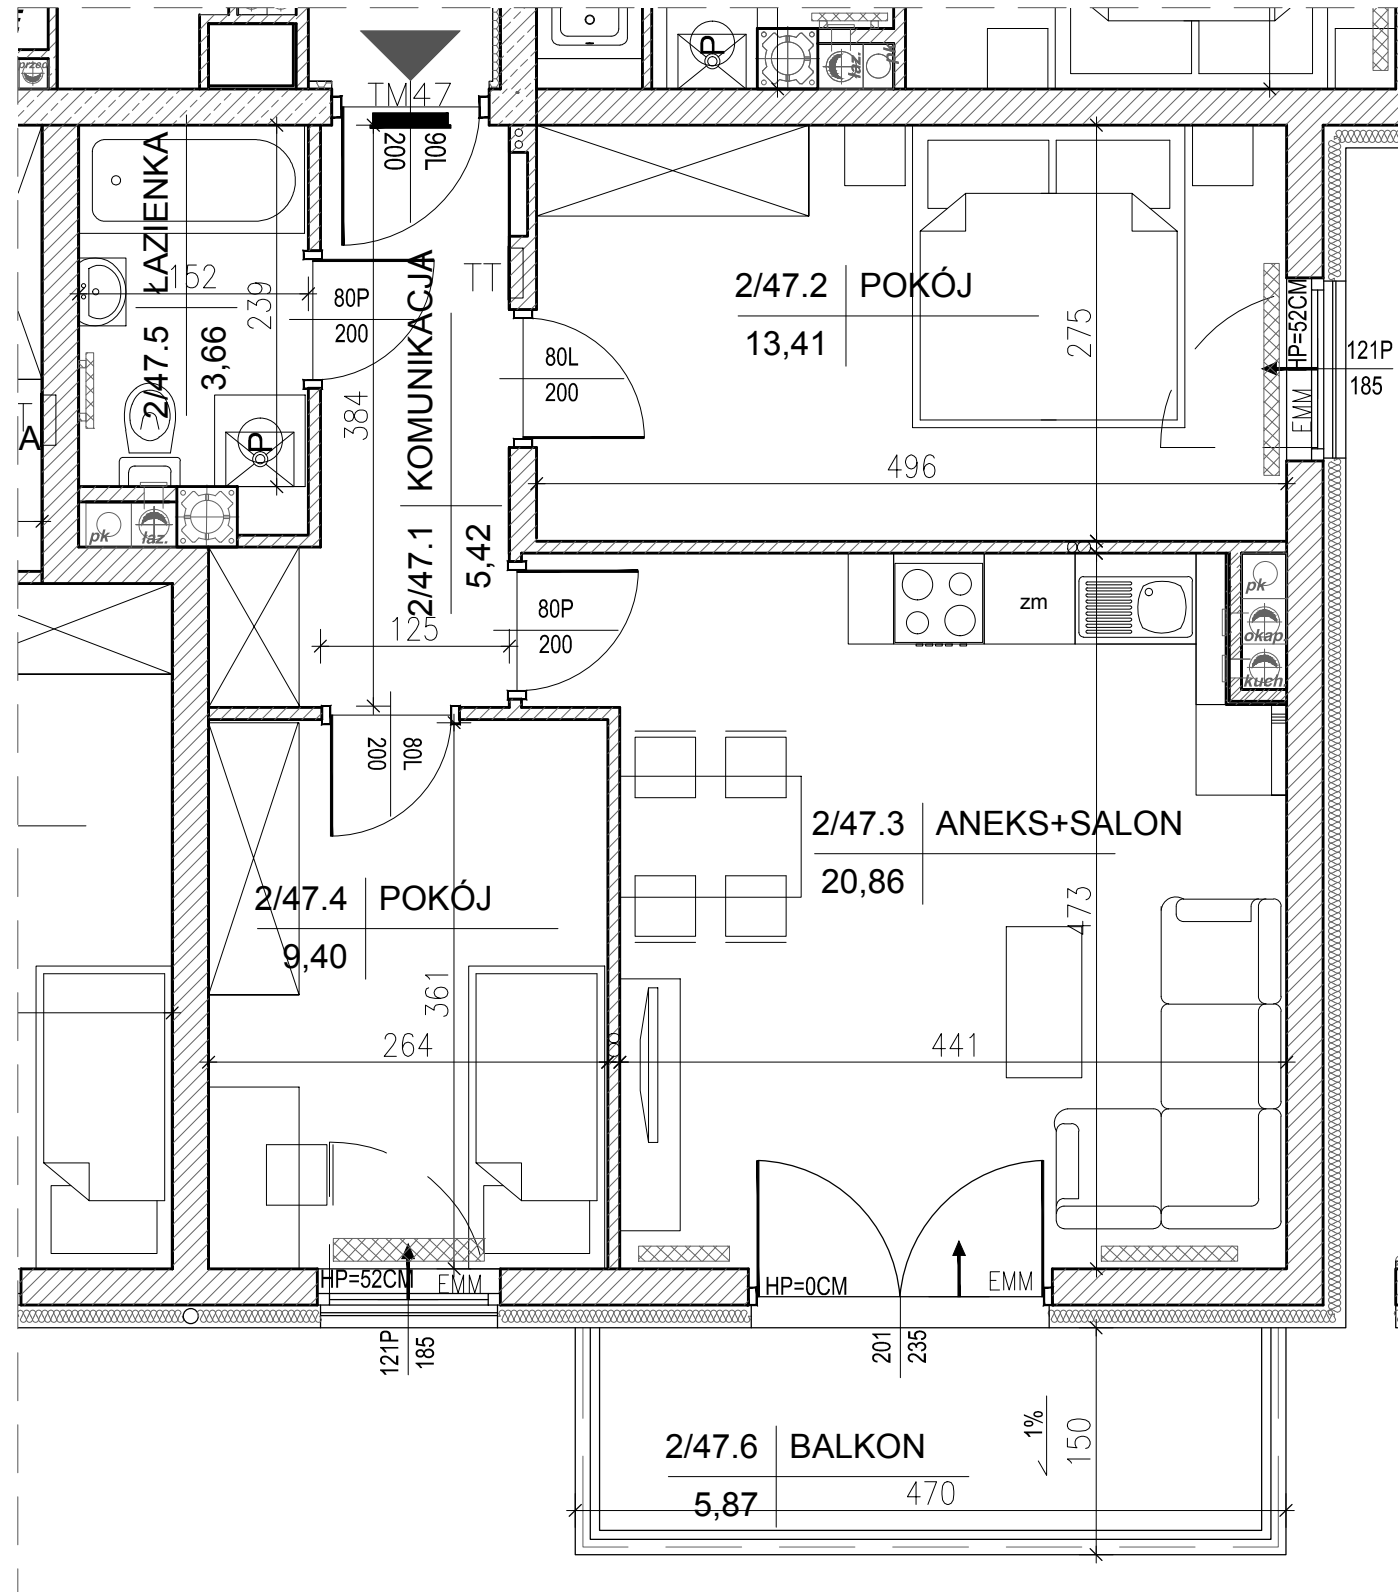

MIESZKANIE NR 47
(3-pokojowe)

POW. 52,75m²

INWESTOR:
Przedsiębiorstwo Budowlane
"CHAŁUPKA" Spółka Jawna
ul. Karbońska 1
25-640 Kielce




Legenda:

-  grzejniki
-  rozdzielacz c.o.
-  ściany żelbetowe gr.24cm i elementy żelbetowe
-  ściany z bloczków silikatowych gr.24cm, 18cm, 10cm, 8cm
-  wejście do mieszkania
-  tablice mieszkaniowe
-  nawietrzak okienny
-  tablice teletechniczne



BUDYNEK NR 3

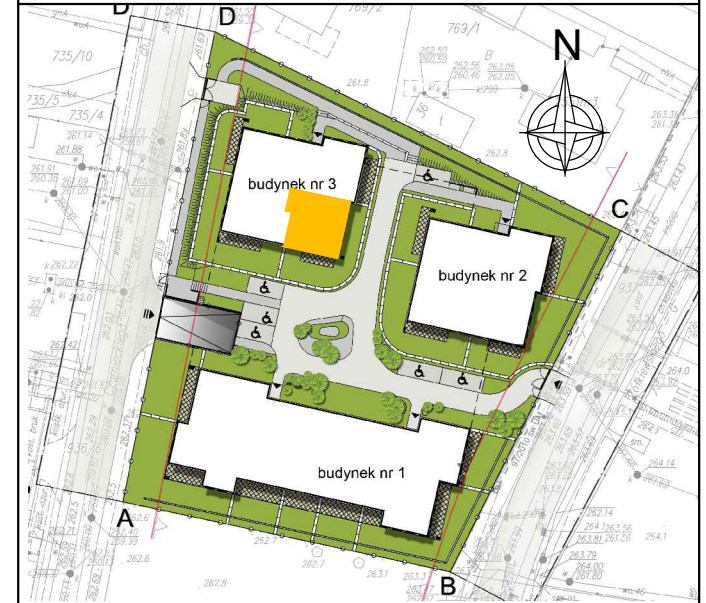

LOKALIZACJA MIESZKANIA - PIĘTRO I

MIESZKANIE NR 47

| | | |
|------|------------------------|---------------------|
| 1 | komunikacja | 5,42m ² |
| 2 | pokój | 13,41m ² |
| 3 | aneks kuchenny + salon | 20,86m ² |
| 4 | pokój | 9,40m ² |
| 5 | łazienka | 3,66m ² |
| suma | | 52,75m ² |
| 6 | balkon | 5,87m ² |

OPRACOWAŁ:



SKALA 1:50 