

ZESPÓŁ BUDYNKÓW MIESZKALNYCH
PRZY UL. CZARNIECKIEGO
I ŻÓŁKIEWSKIEGO
W KIELCACH


BUDYNEK NR 3

kondygnacja:
PIĘTRO I

MIESZKANIE NR 49
(2-pokojowe)

POW. 34,88m²

INWESTOR:
Przedsiębiorstwo Budowlane
"CHAŁUPKA" Spółka Jawna
ul. Karbońska 1
25-640 Kielce

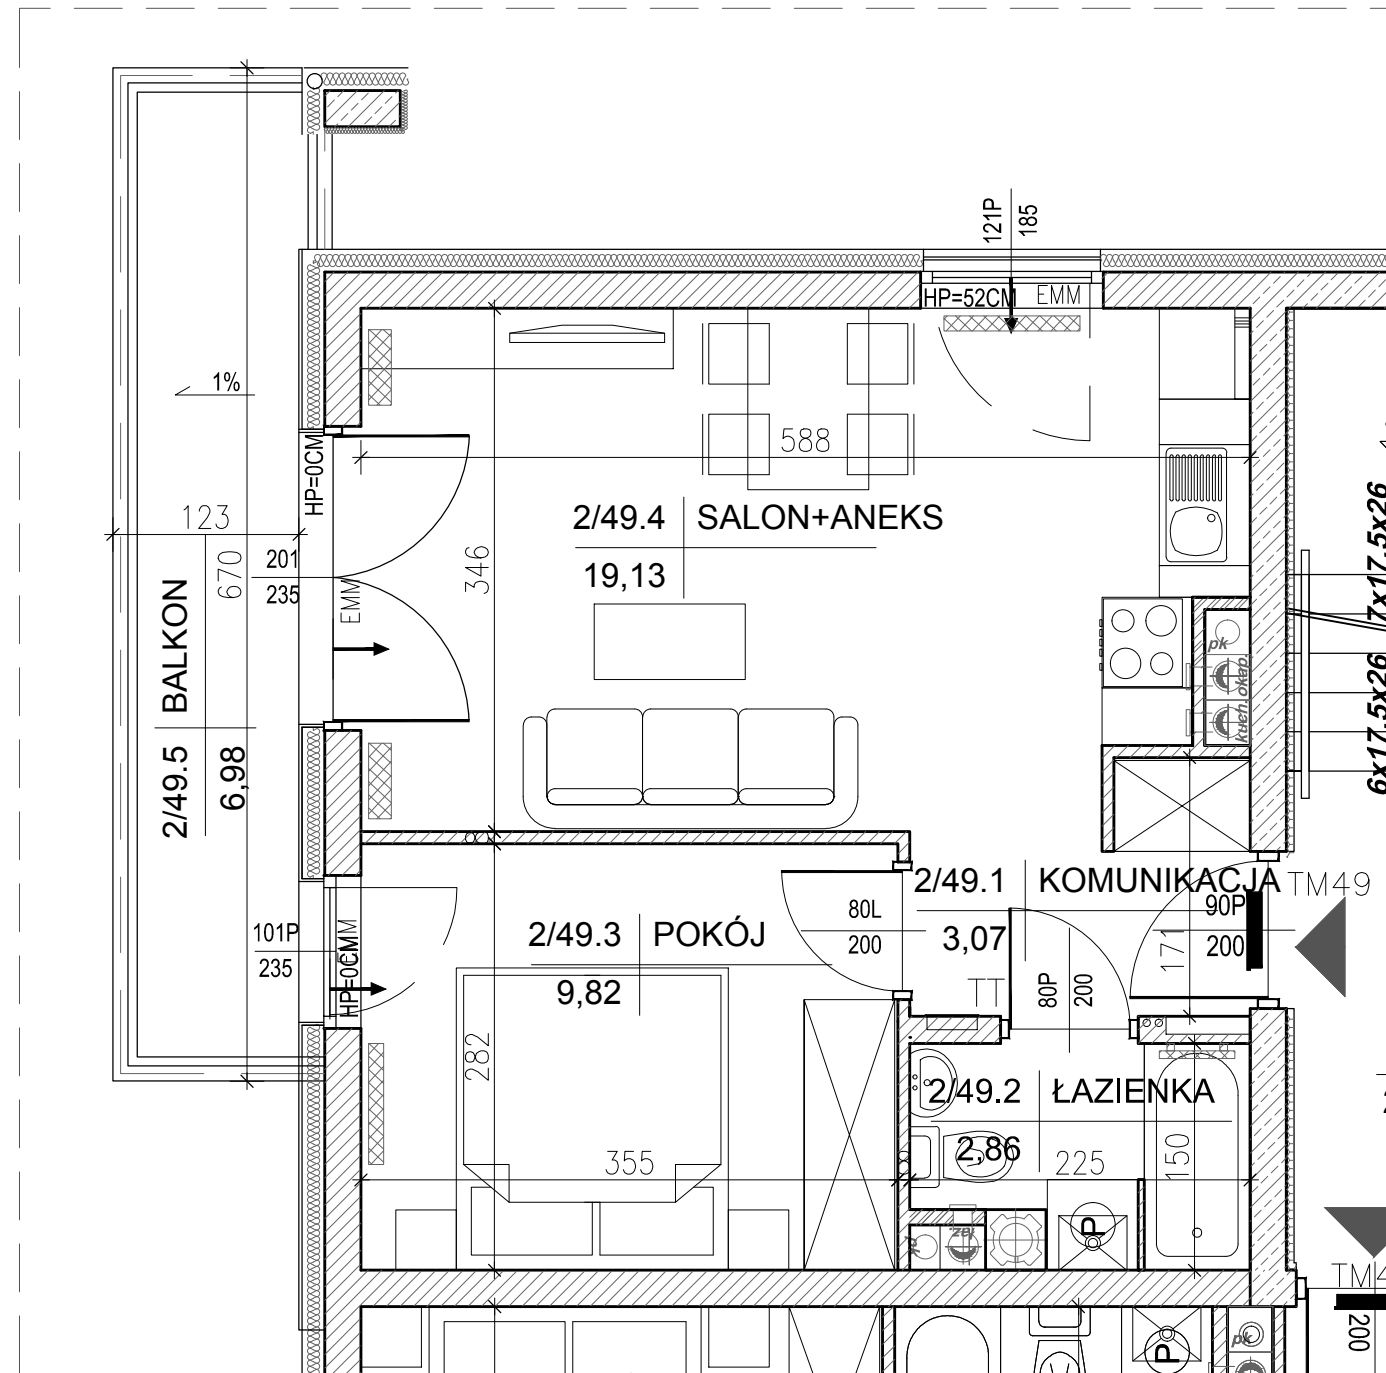

BUDYNEK NR 3


 








LOKALIZACJA MIESZKANIA - PIĘTRO I

MIESZKANIE NR 49

1	komunikacja	3,07m ²
2	łazienka	2,86m ²
3	pokój	9,82m ²
4	salon+aneks kuchenny	19,13m ²
suma		34,88m ²
5	balkon	6,98m ²

Legenda:

-  grzejniki
-  rozdzielacz c.o.
-  ściany żelbetowe gr.24cm i elementy żelbetowe
-  ściany z bloczków silikatowych gr.24cm, 18cm, 10cm, 8cm
-  wejście do mieszkania
-  tablice mieszkaniowe
-  nawietrzak okienny
-  tablice teletechniczne

SKALA 1:50 

OPRACOWAŁ:

