

ZESPÓŁ BUDYNKÓW MIESZKALNYCH  
PRZY UL. CZARNIECKIEGO  
I ŻÓŁKIEWSKIEGO  
W KIELCACH


BUDYNEK NR 3

kondygnacja:  
PIĘTRO II







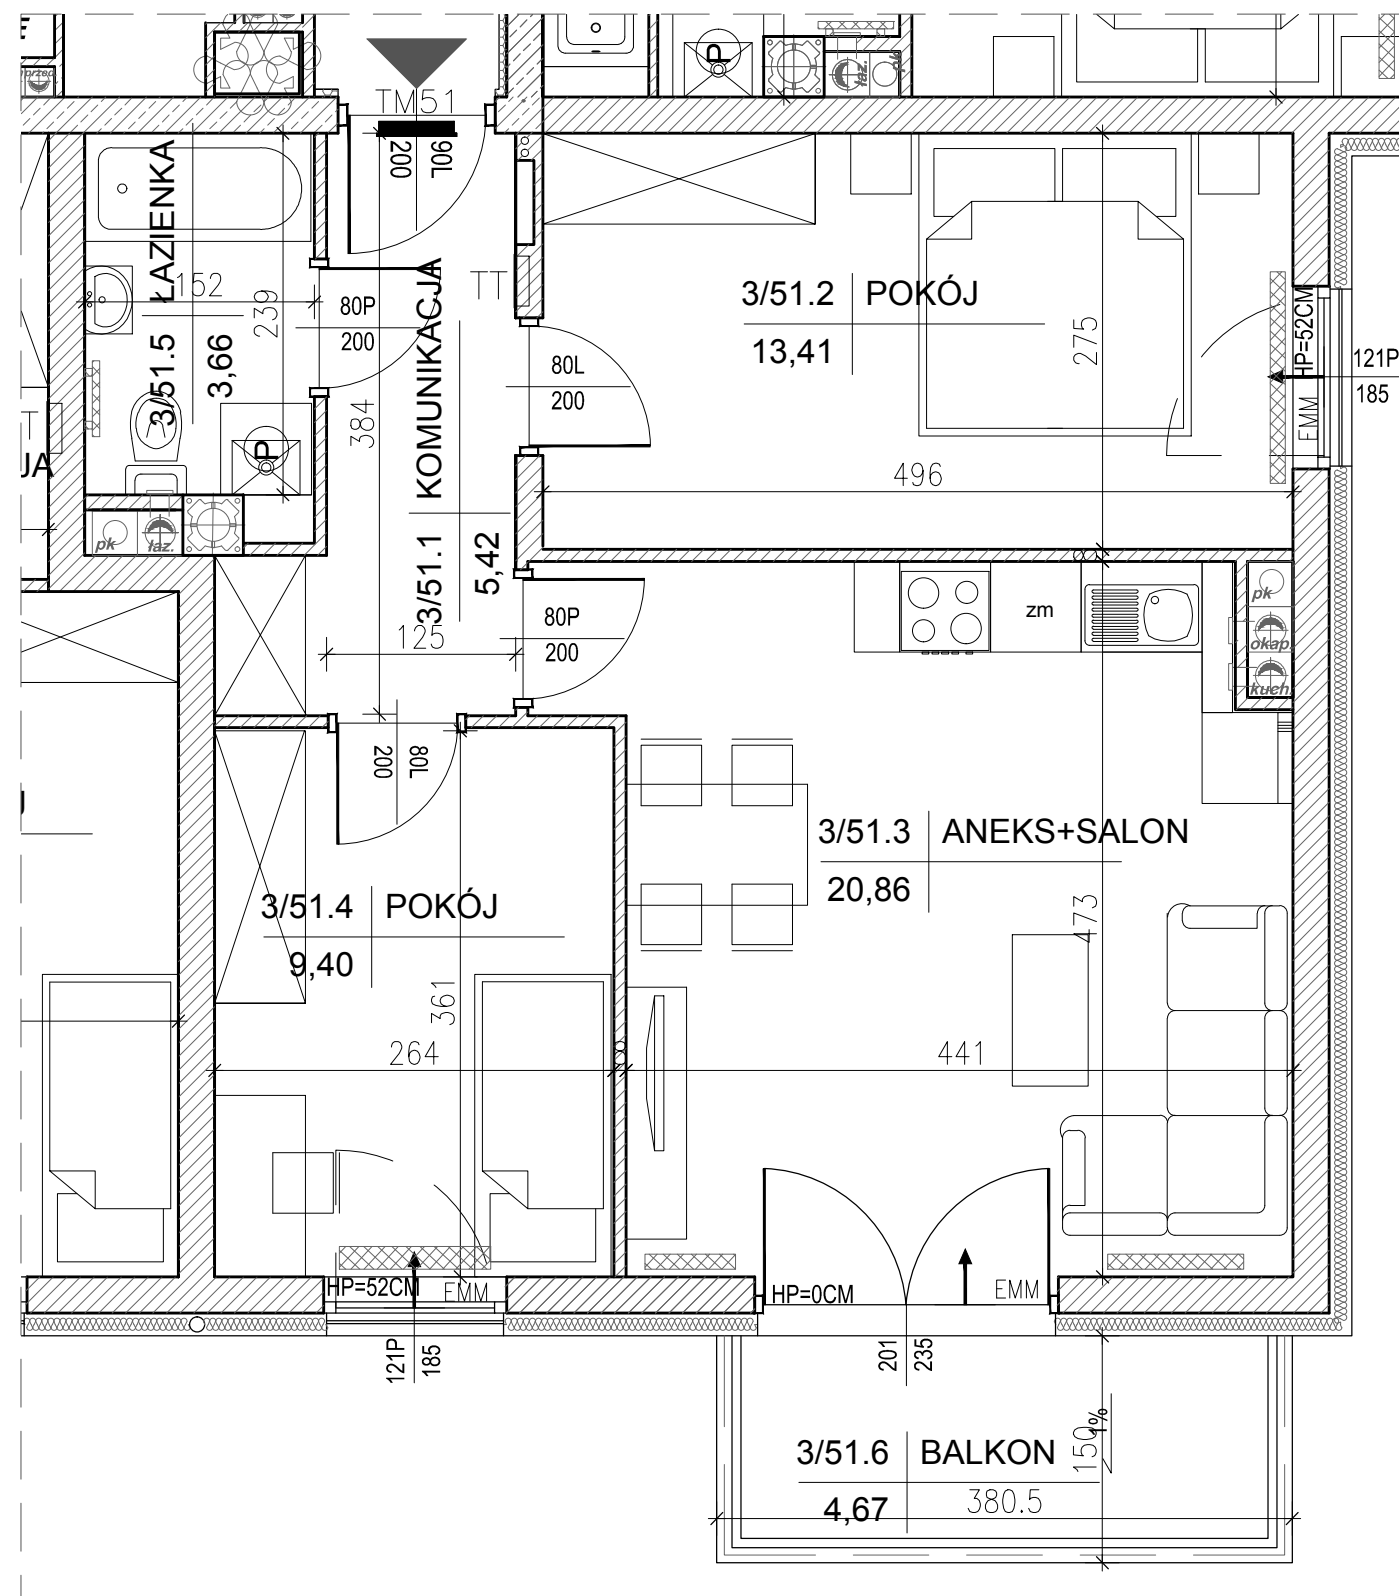

MIESZKANIE NR 51  
(3-pokojowe)

POW. 52,75m<sup>2</sup>

INWESTOR:  
Przedsiębiorstwo Budowlane  
"CHAŁUPKA" Spółka Jawna  
ul. Karbońska 1  
25-640 Kielce



Legenda:

-  grzejniki
-  rozdzielacz c.o.
-  ściany żelbetowe gr.24cm i elementy żelbetowe
-  ściany z bloczków silikatowych gr.24cm, 18cm, 10cm, 8cm
-  wejście do mieszkania
-  tablice mieszkaniowe
-  nawietrzak okienny
-  tablice teletechniczne

SKALA 1:50 



MIESZKANIE NR 51		
1	komunikacja	5,42m <sup>2</sup>
2	pokój	13,41m <sup>2</sup>
3	aneks kuchenny + salon	20,86m <sup>2</sup>
4	pokój	9,40m <sup>2</sup>
5	łazienka	3,66m <sup>2</sup>
suma		52,75m <sup>2</sup>
6	balkon	4,67m <sup>2</sup>

OPRACOWAŁ:

