

ZESPÓŁ BUDYNKÓW MIESZKALNYCH
PRZY UL. CZARNECKIEGO
I ŻÓŁKIEWSKIEGO
W KIELCACH


BUDYNEK NR 3

kondygnacja:
PIĘTRO III


 




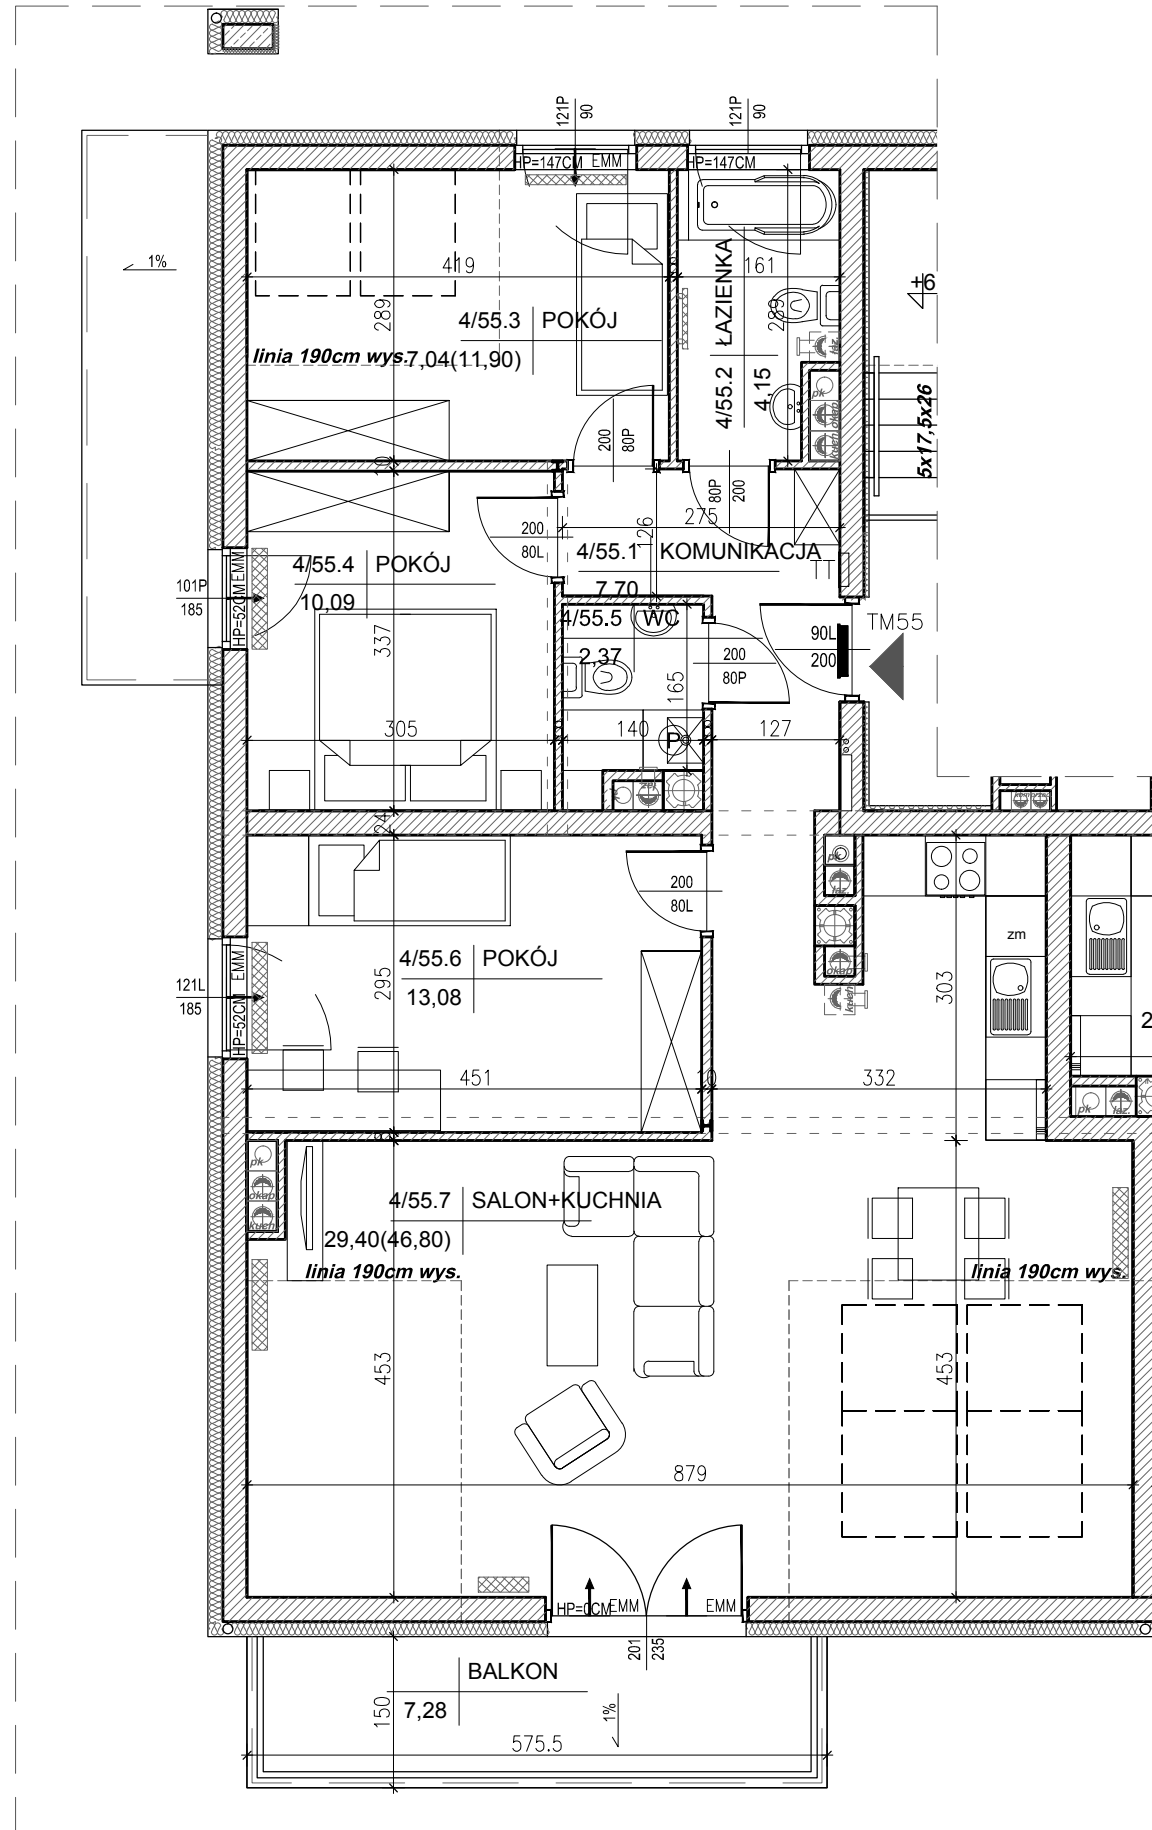

MIESZKANIE NR 55
(4-pokojowe)

POW. 73,83m²
POW. PODŁOGI
96,09m²

INWESTOR:
Przedsiębiorstwo Budowlane
"CHAŁUPKA" Spółka Jawna
ul. Karbońska 1
25-640 Kielce




Legenda:

-  grzejniki
-  rozdzielacz c.o.
-  ściany żelbetowe gr.24cm i elementy żelbetowe
-  ściany z bloczków silikatowych gr.24cm, 18cm, 10cm, 8cm
-  wejście do mieszkania
-  tablice mieszkaniowe
-  nawietrzak okienny
-  tablice teletechniczne

SKALA 1:75 



BUDYNEK NR 3

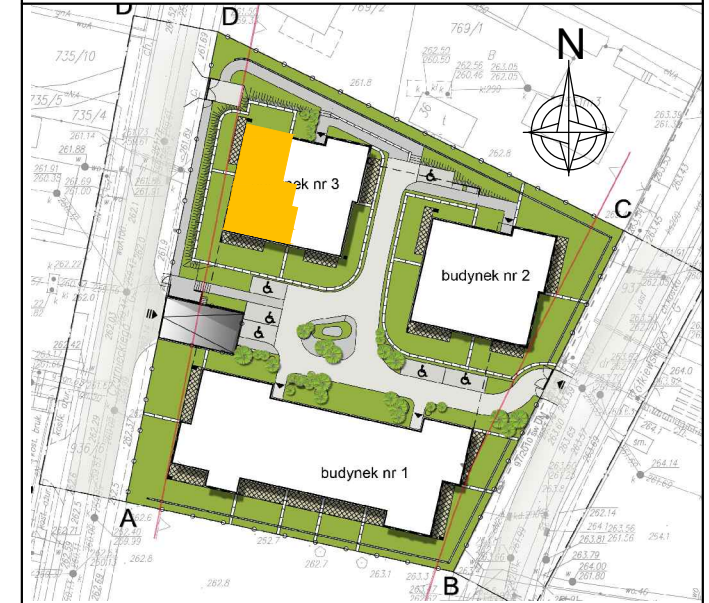

LOKALIZACJA MIESZKANIA - PIĘTRO III

MIESZKANIE NR 55

1	komunikacja	7,70m ²
2	łazienka	4,15m ²
3	pokój	7,04m ² (11,90m ²)
4	pokój	10,09m ²
5	wc	2,37m ²
6	pokój	13,08m ²
7	pokój	29,40m ² (46,80m ²)
suma		73,83m ² (96,09m ²)
8	balkon	7,28m ²

OPRACOWAŁ:

