

ZESPÓŁ BUDYNKÓW MIESZKALNYCH  
PRZY UL. CZARNIECKIEGO  
I ŻÓŁKIEWSKIEGO  
W KIELCACH



BUDYNEK NR 1

kondygnacja:  
PIĘTRO II

MIESZKANIE NR 7  
(2-pokojowe)

POW. 43,87m<sup>2</sup>

INWESTOR:  
Przedsiębiorstwo Budowlane  
"CHAŁUPKA" Spółka Jawna  
ul. Karbońska 1  
25-640 Kielce

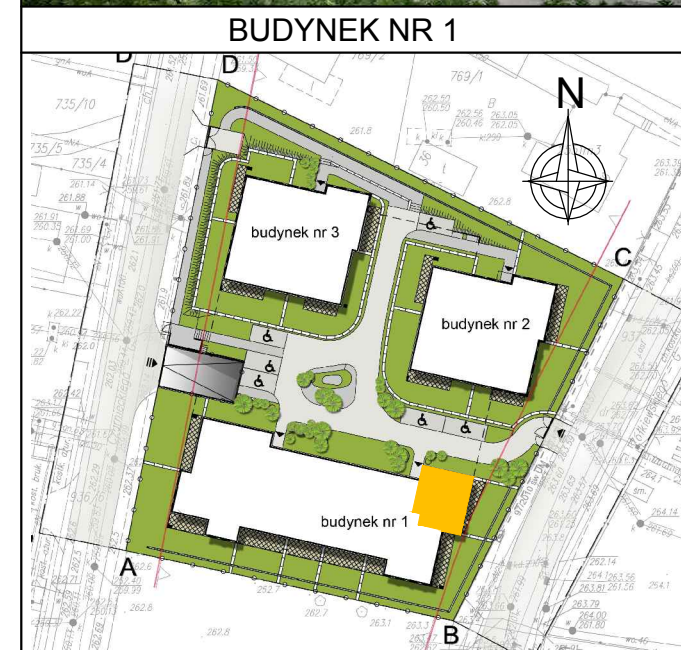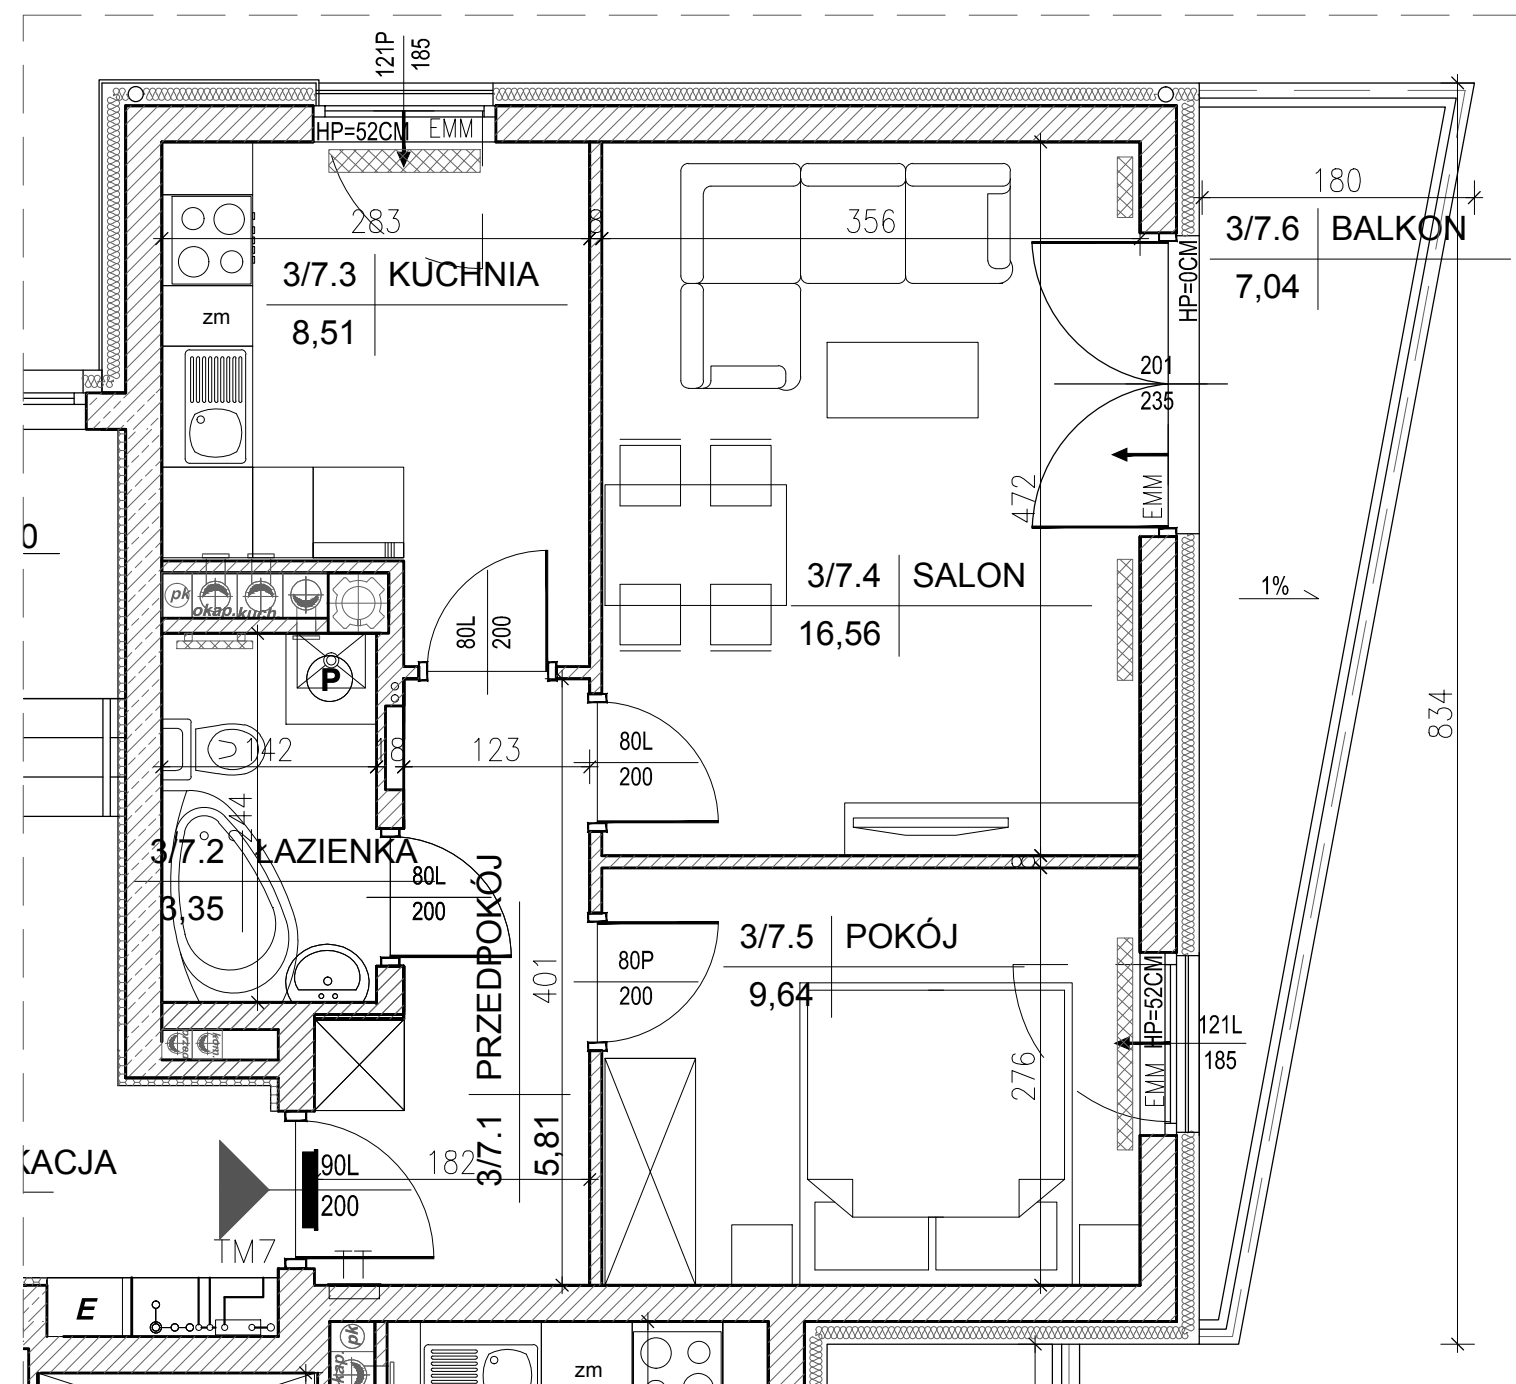

LOKALIZACJA MIESZKANIA - PIĘTRO II

MIESZKANIE NR 7

1	przedpokój	5,81m <sup>2</sup>
2	łazienka	3,35m <sup>2</sup>
3	kuchnia	8,51m <sup>2</sup>
4	salon	16,56m <sup>2</sup>
5	pokój	9,64m <sup>2</sup>
suma		43,87m <sup>2</sup>
6	balkon	7,04m <sup>2</sup>

Legenda:

- grzejniki
- rozdzielnik c.o.
- ściany żelbetowe gr.24cm i elementy żelbetowe
- ściany z bloczków silikatowych gr.24cm, 18cm, 10cm, 8cm
- wejście do mieszkania
- TM3 tablice mieszkaniowe
- nawietrzak okienny
- tablice teletechniczne

SKALA 1:50

OPRACOWAŁ:

