

ZESPÓŁ BUDYNKÓW MIESZKALNYCH
PRZY UL. CZARNIECKIEGO
I ŻÓŁKIEWSKIEGO
W KIELCACH


BUDYNEK NR 1

kondygnacja:
PIĘTRO II

MIESZKANIE NR 8
(3-pokojowe)

POW. 57,97m²


INWESTOR:
Przedsiębiorstwo Budowlane
"CHAŁUPKA" Spółka Jawna
ul. Karbońska 1
25-640 Kielce

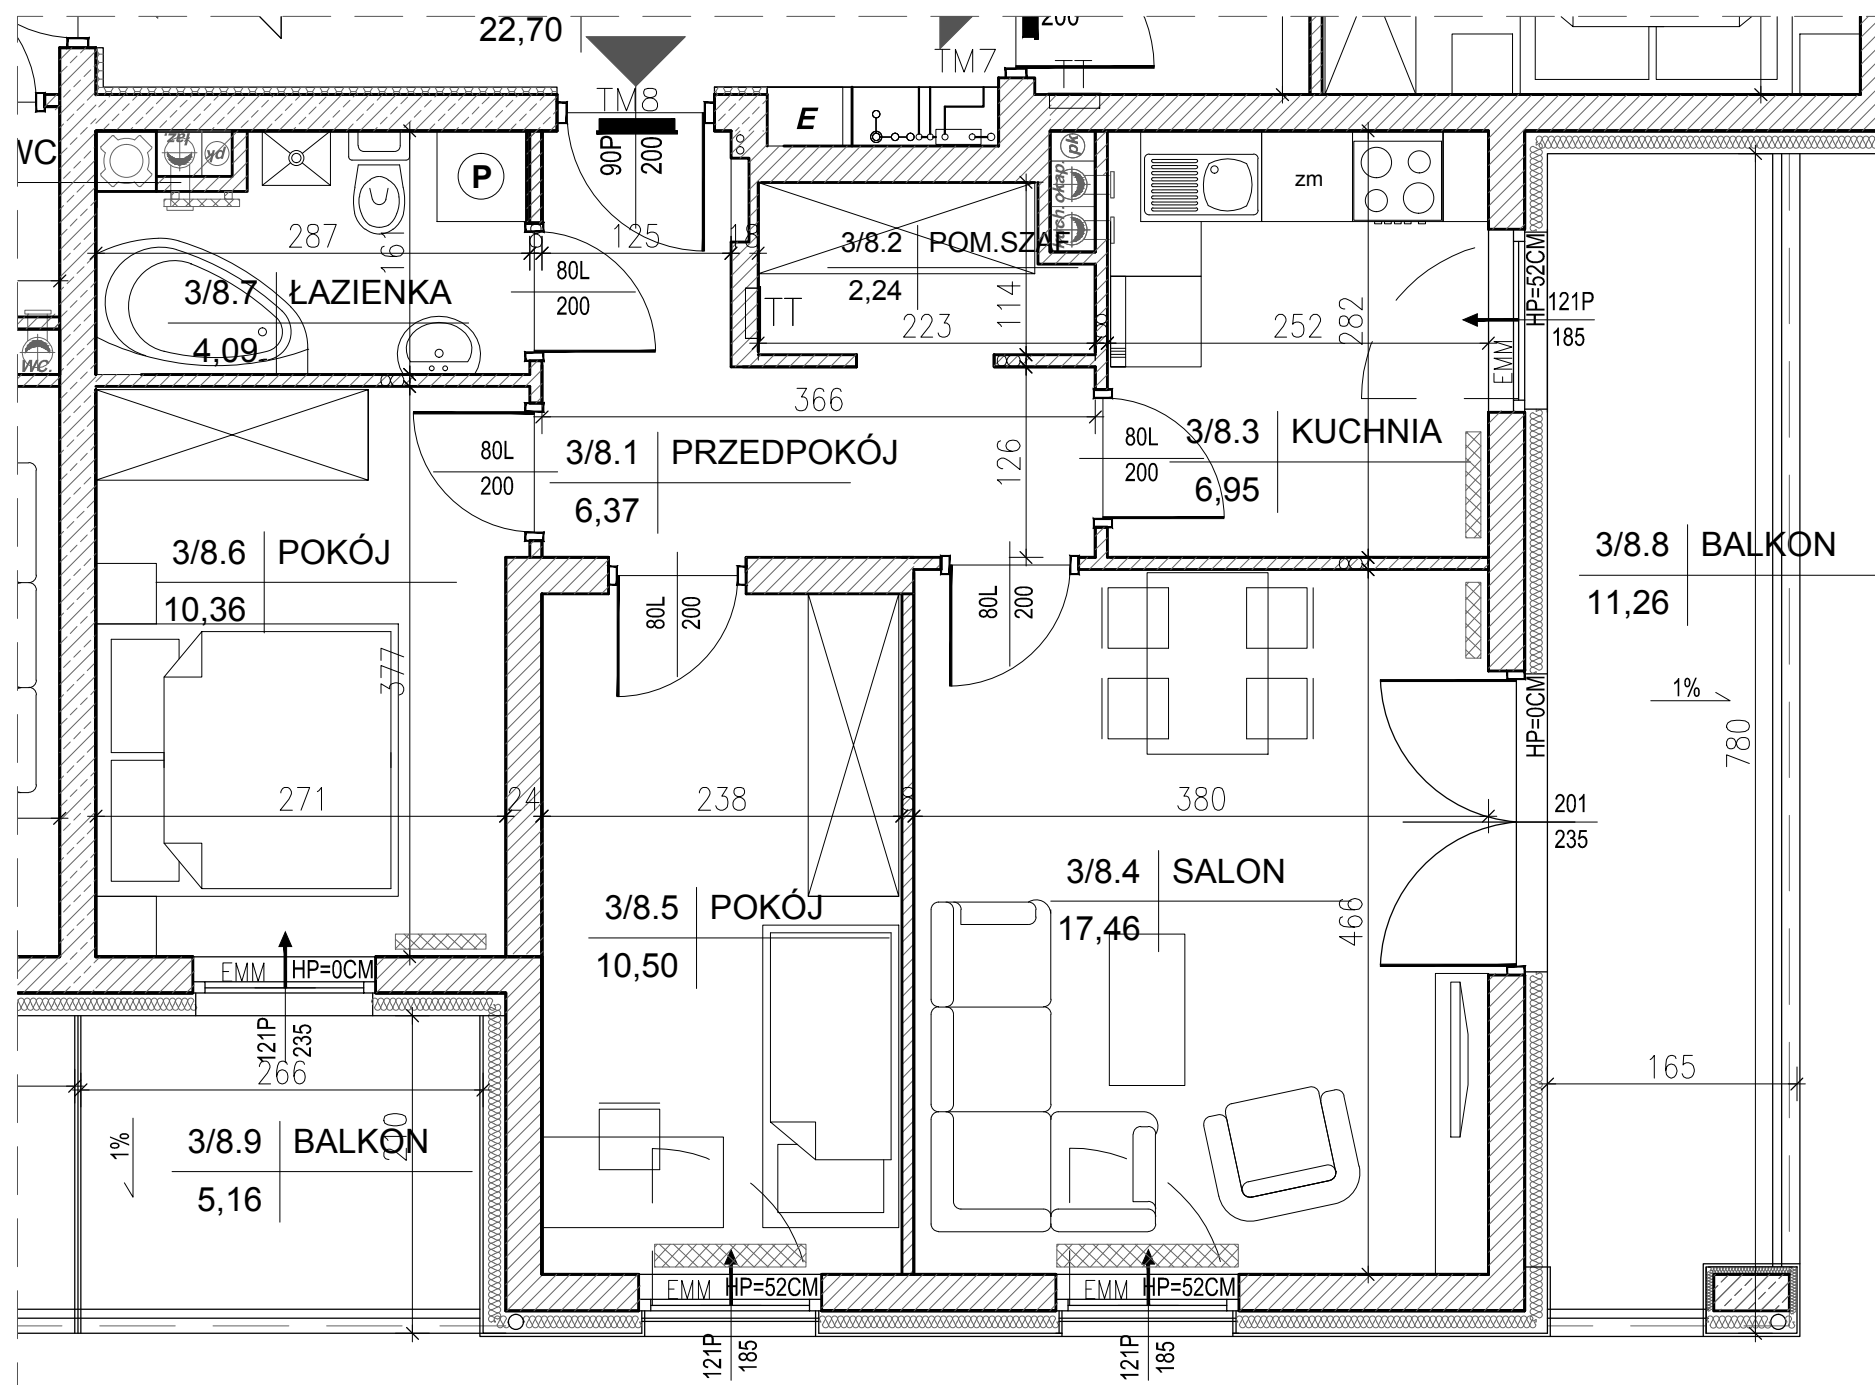

Legenda:

- grzejniki
- rozdzielacz c.o.
- ściany żelbetowe gr.24cm i elementy żelbetowe
- ściany z bloczków silikatowych gr.24cm, 18cm, 10cm, 8cm
- wejście do mieszkania
- TM3 tablice mieszkaniowe
- nawietrzak okienny
- tablice teletechniczne

SKALA 1:50

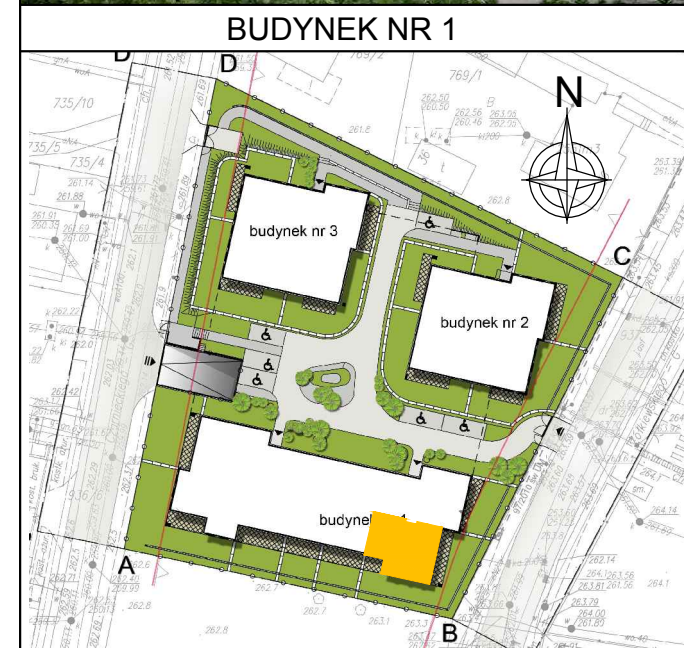

LOKALIZACJA MIESZKANIA - PIĘTRO II

MIESZKANIE NR 8

1	przedpokój	6,37m ²
2	pom.szaf	2,24m ²
3	kuchnia	6,95m ²
4	salon	17,46m ²
5	pokój	10,50m ²
6	pokój	10,36m ²
7	pokój	4,09m ²
suma		57,97m ²
8	balkon	11,26m ²
9	balkon	5,16m ²

OPRACOWAŁ:

