

DWA BUDYNKI MIESZKALNE  
W TYM JEDEN Z USŁUGAMI W PARTERZE  
U ZBIEGU UL. KASZTANOWEJ,  
UL. PIESZEJ I UL. ST. TOPOROWSKIEGO  
W KIELCACH

BUDYNEK NR A


 
 

 



kondygnacja:  
PARTER


MIESZKANIE NR 2  
(2-pokojowe)

POW. 51,62m<sup>2</sup>


INWESTOR:  
Przedsiębiorstwo Budowlane  
"CHAŁUPKA" Spółka Jawna  
ul. Karbońska 1  
25-640 Kielce

Legenda:

 -  grzejniki
-  rozdzielacz c.o.
-  ściany żelbetowe gr.25cm i elementy żelbetowe
-  ściany z pustaków POROTHERM gr.25cm ,18.8cm,8cm
-  wejście do mieszkania
-  nawietrzak okienny
-  projektowana tablica rozdzielcza lokali mieszkalnych  
montaż na 1,4m (spód tablicy)
-  projektowana tablica teletechniki lokalu mieszkalnego  
montaż na 0,3m (spód tablicy)

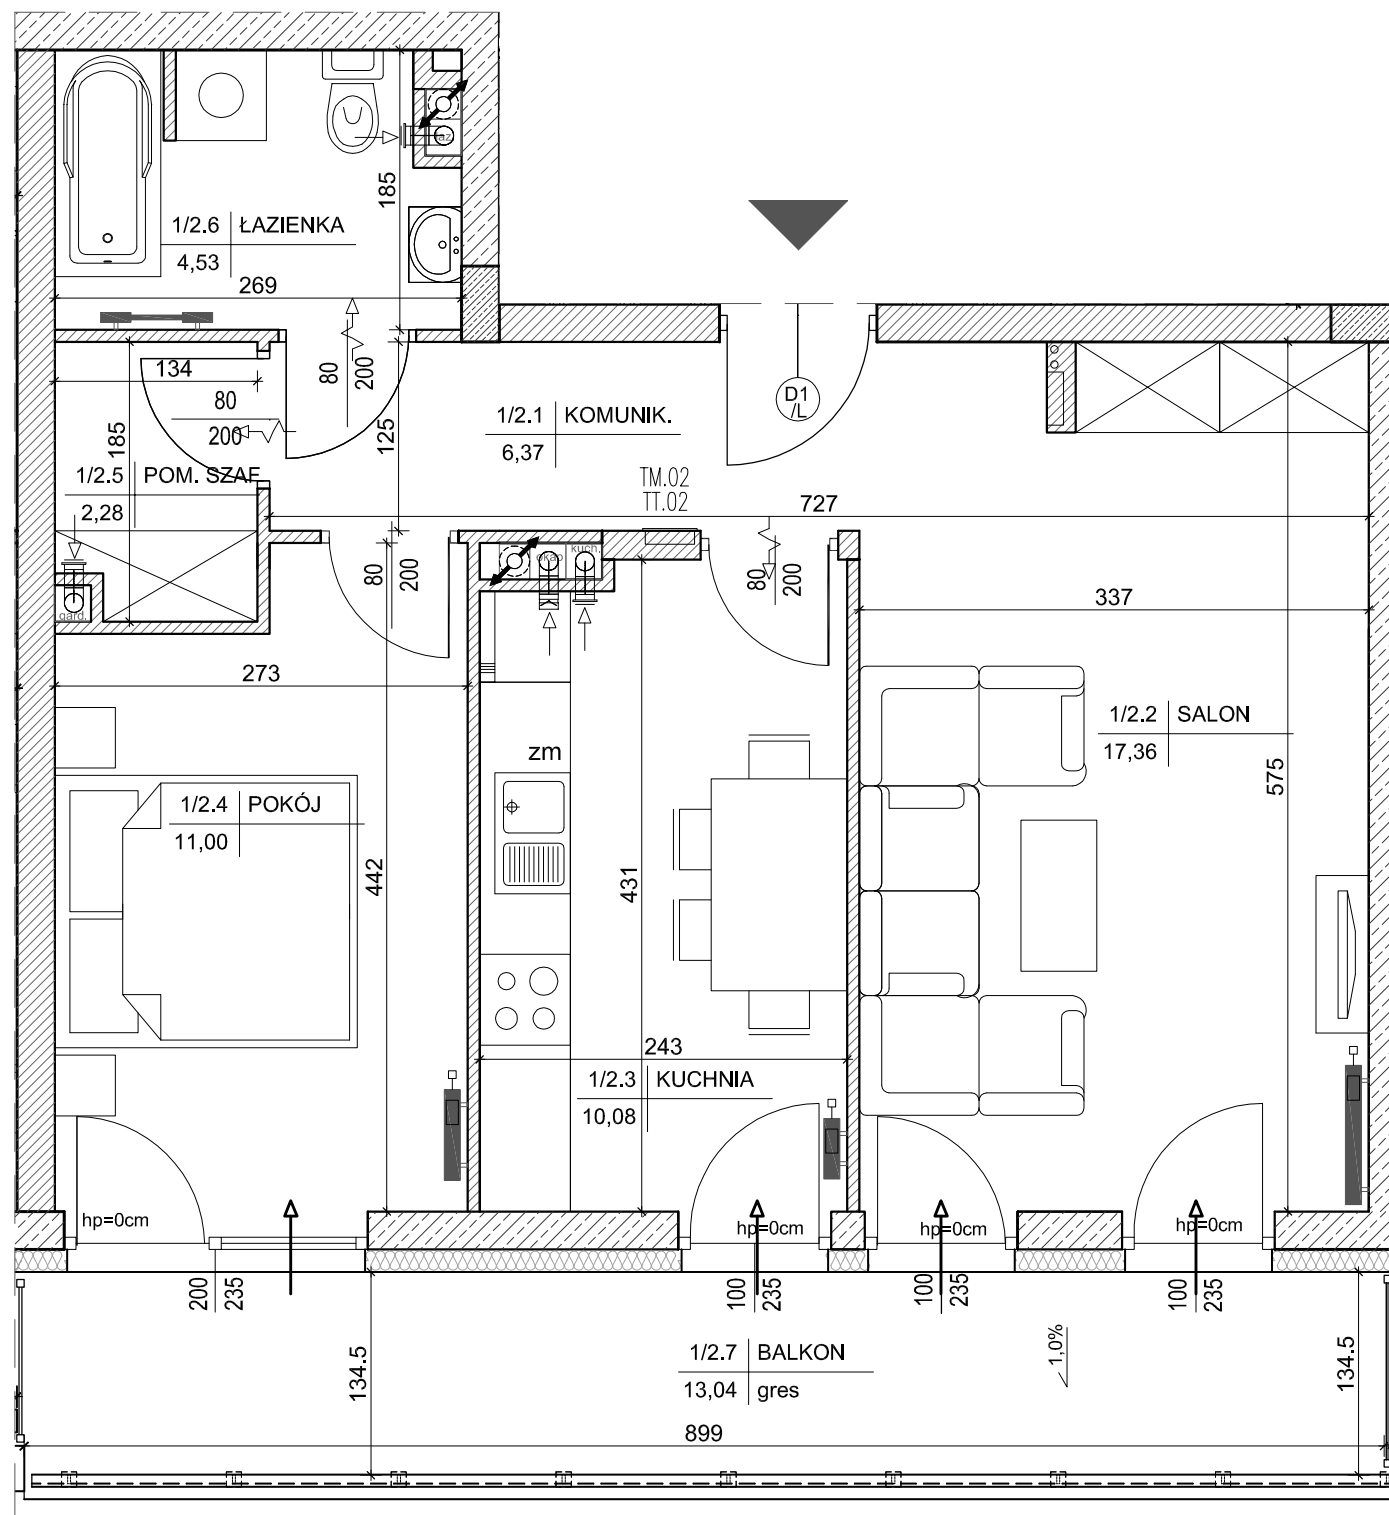

BUDYNEK "A"

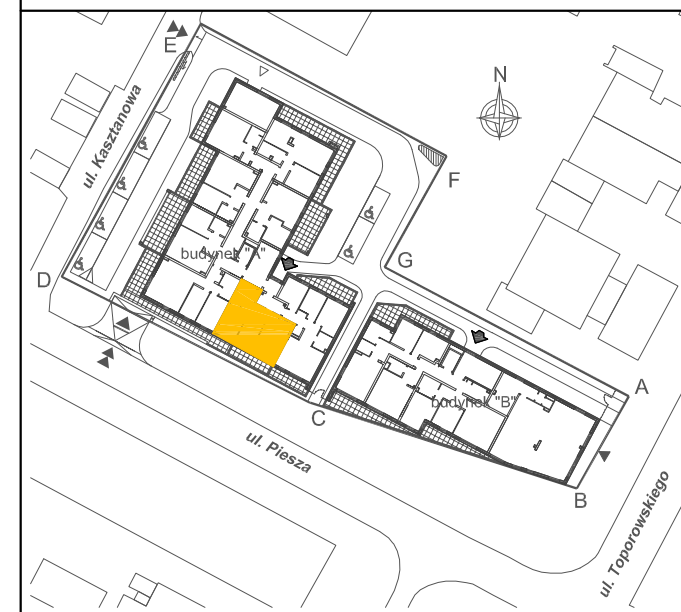

LOKALIZACJA MIESZKANIA - PARTER

MIESZKANIE NR 2

1	komunikacja	6,37m <sup>2</sup>
2	salon	17,36m <sup>2</sup>
3	kuchnia	10,08m <sup>2</sup>
4	pokój	11,00m <sup>2</sup>
5	pom. szaf	2,28m <sup>2</sup>
6	łazienka	4,53m <sup>2</sup>
suma		51,62m <sup>2</sup>
7	balkon	13,04m <sup>2</sup>

SKALA 1:50 

OPRACOWAŁ:

