

ZESPÓŁ BUDYNKÓW MIESZKALNYCH  
PRZY UL. CZARNIECKIEGO  
I ŻÓŁKIEWSKIEGO  
W KIELCACH



BUDYNEK NR 1

kondygnacja:  
PIĘTRO III

MIESZKANIE NR 10  
(2-pokojowe)

POW. 36,56m<sup>2</sup>  
POW. PODŁOGI  
44,30m<sup>2</sup>

INWESTOR:  
Przedsiębiorstwo Budowlane  
"CHAŁUPKA" Spółka Jawna  
ul. Karbońska 1  
25-640 Kielce

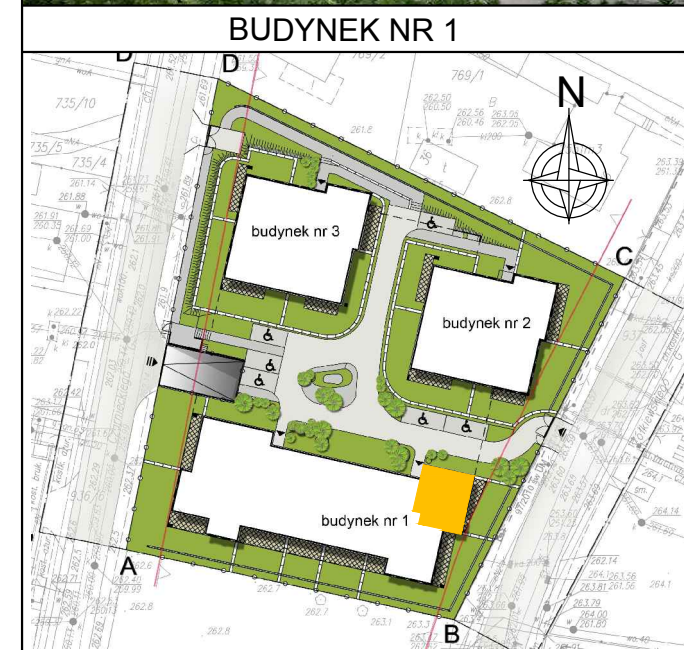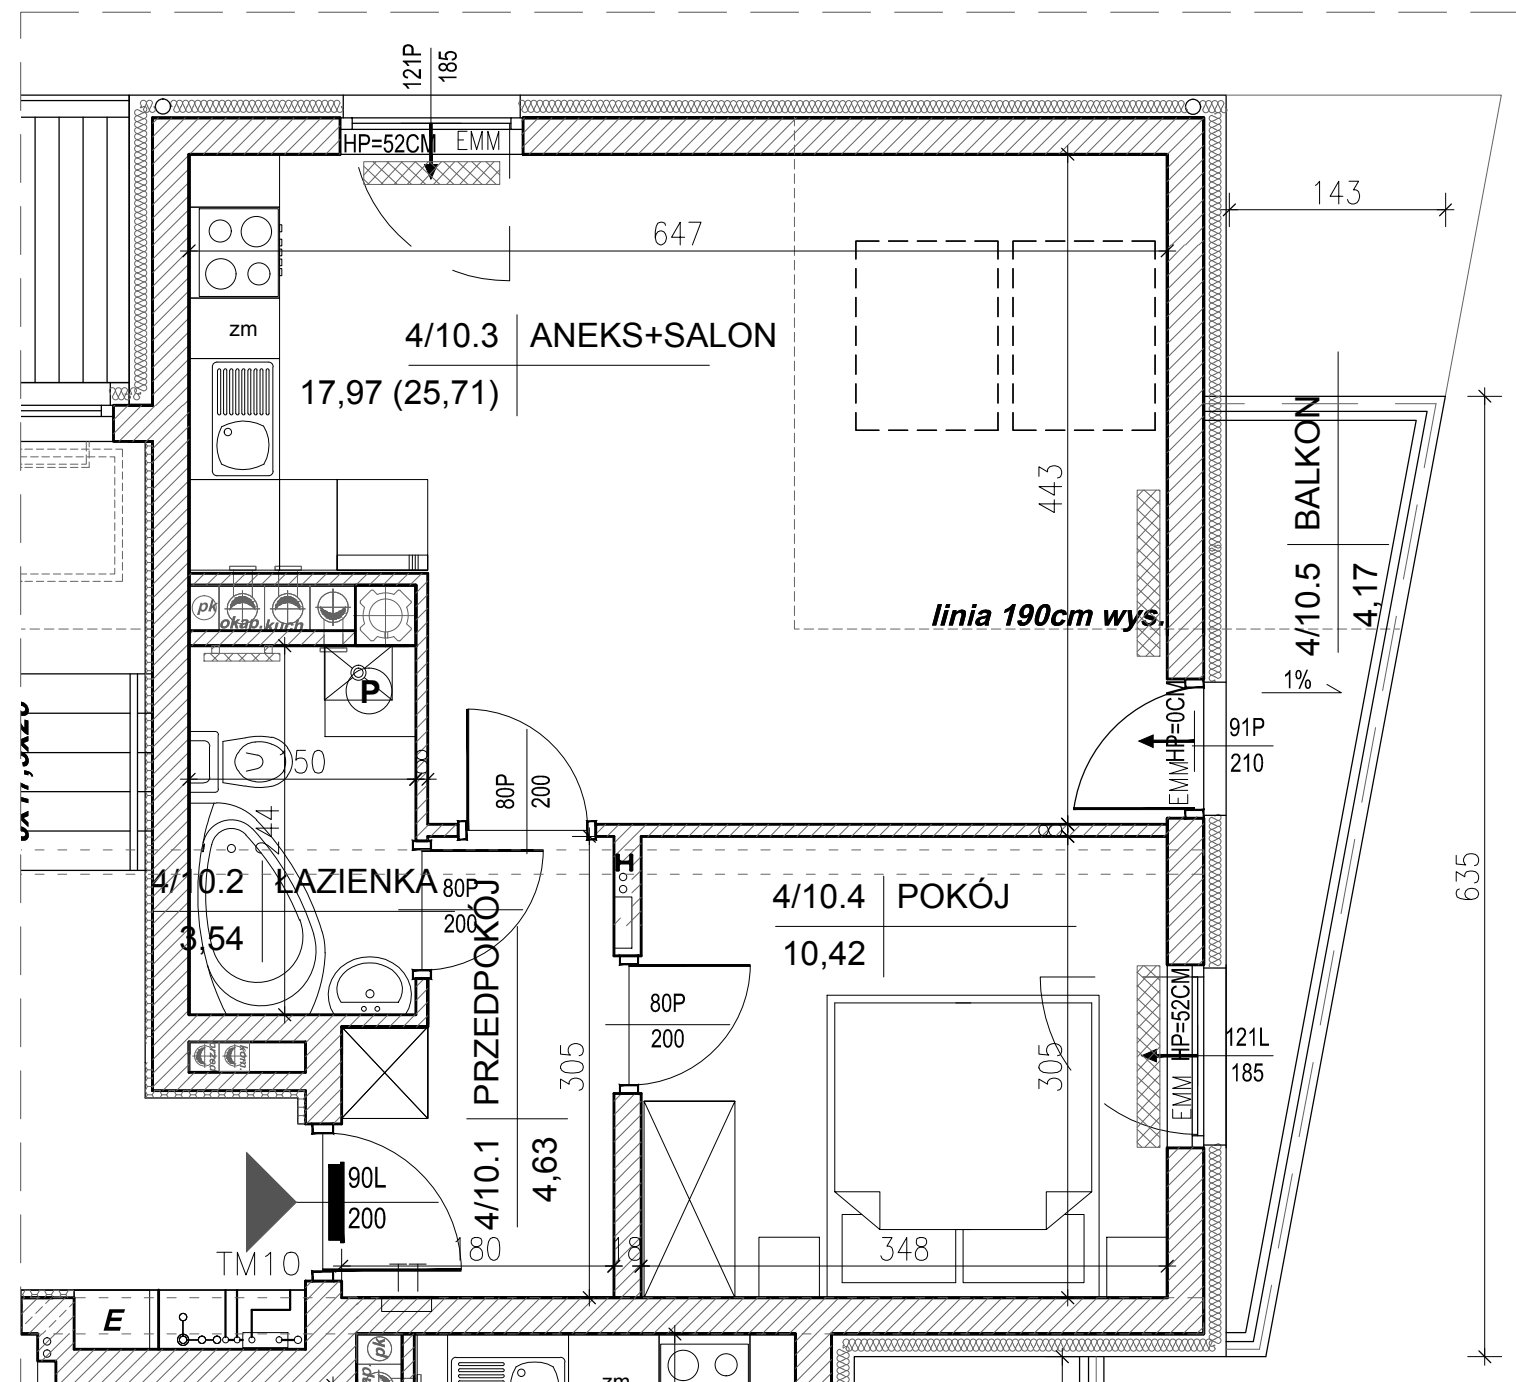

LOKALIZACJA MIESZKANIA - PIĘTRO III

MIESZKANIE NR 10

1	przedpokój	4,63m <sup>2</sup>
2	łazienka	3,54m <sup>2</sup>
3	aneks kuchenny + salon	17,97m <sup>2</sup> (25,71m <sup>2</sup> )
4	pokój	10,42m <sup>2</sup>
suma		36,56m <sup>2</sup> (44,30m <sup>2</sup> )
5	balkon	4,17m <sup>2</sup>

Legenda:

- grzejniki
- rozdzielnic c.o.
- ściany żelbetowe gr.24cm i elementy żelbetowe
- ściany z bloczków silikatowych gr.24cm, 18cm, 10cm, 8cm
- wejście do mieszkania
- TM3 tablice mieszkaniowe
- nawietrzak okienny
- tablice teletechniczne

SKALA 1:50

OPRACOWAŁ:

