

ZESPÓŁ BUDYNKÓW MIESZKALNYCH
PRZY UL. CZARNIECKIEGO
I ŻÓŁKIEWSKIEGO
W KIELCACH


BUDYNEK NR 1

kondygnacja:
PIĘTRO III


MIESZKANIE NR 11
(2-pokojowe)

POW. 47,89m²
POW. PODŁOGI
59,80m²

INWESTOR:
Przedsiębiorstwo Budowlane
"CHAŁUPKA" Spółka Jawna
ul. Karbońska 1
25-640 Kielce

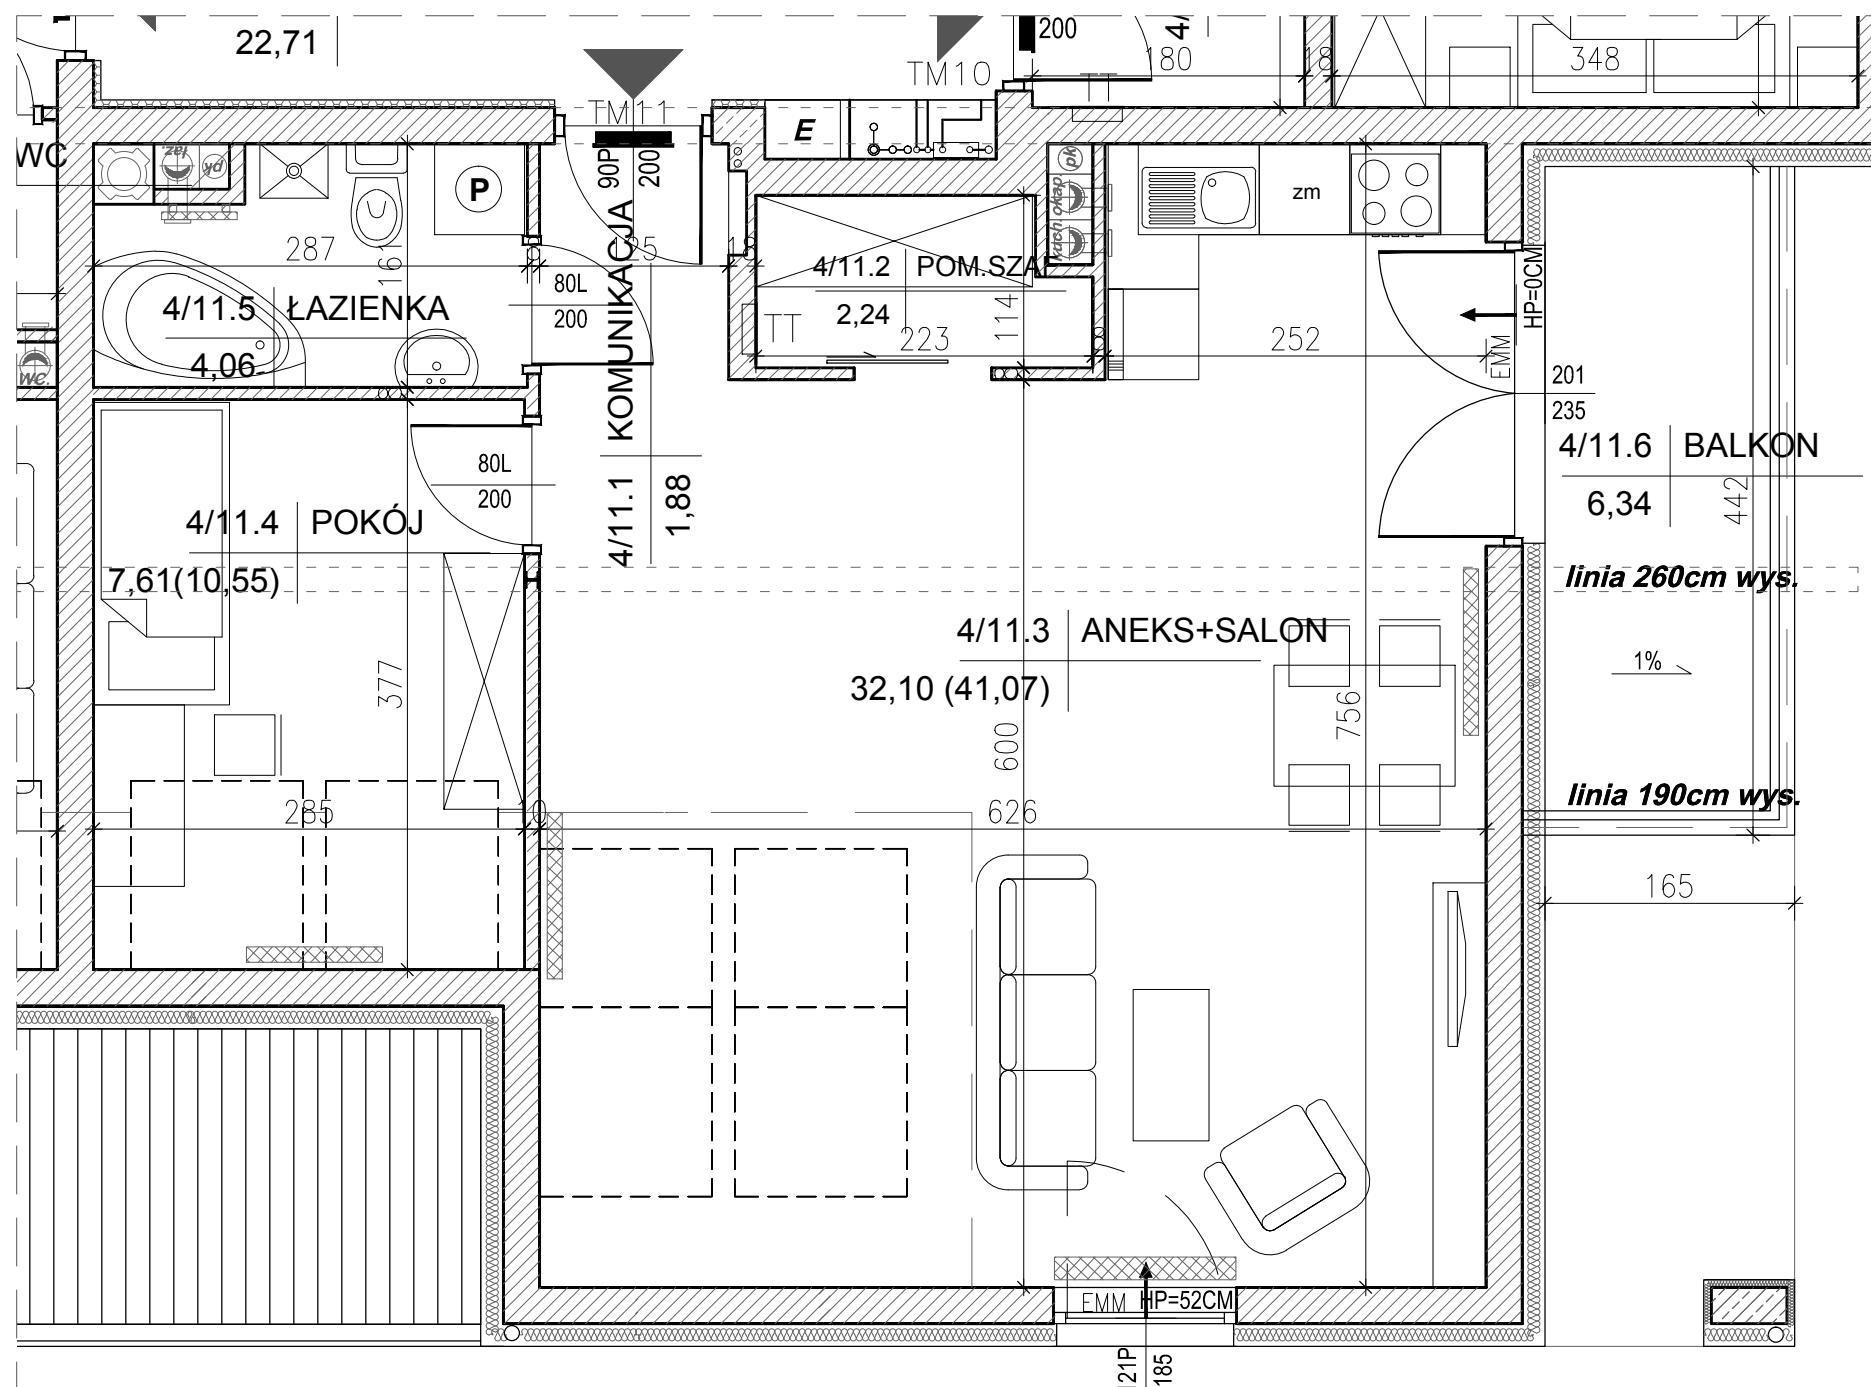

BUDYNEK NR 1

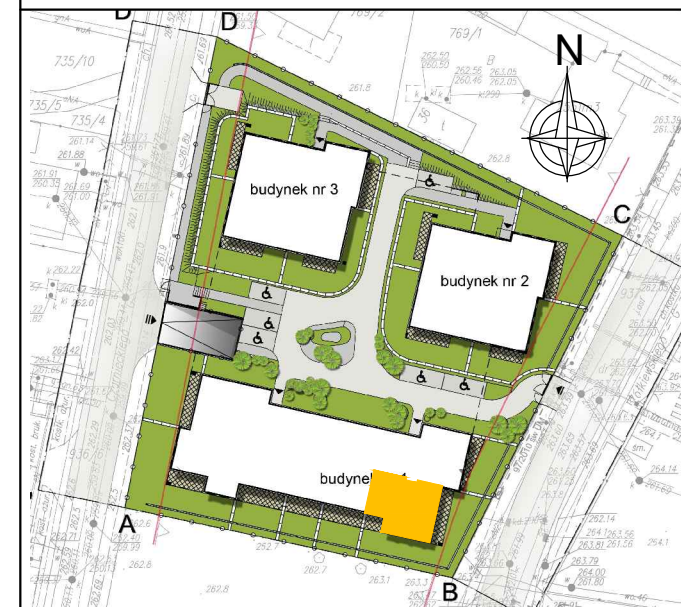

LOKALIZACJA MIESZKANIA - PIĘTRO III

MIESZKANIE NR 11

1	komunikacja	1,88m ²
2	pom.szaf	2,24m ²
3	aneks kuchenny + salon	32,10m ² (41,07m ²)
4	pokój	7,61m ² (10,55m ²)
5	łazienka	4,06m ²
suma		47,89m ² (59,80m ²)
6	balkon	6,34m ²

Legenda:

- grzejniki
- rozdzielacz c.o.
- ściany żelbetowe gr.24cm i elementy żelbetowe
- ściany z bloczków silikatowych gr.24cm, 18cm, 10cm, 8cm
- wejście do mieszkania
- TM3 tablice mieszkaniowe
- nawietrzak okienny
- tablice teletechniczne

SKALA 1:50

OPRACOWAŁ:

