

ZESPÓŁ BUDYNKÓW MIESZKALNYCH  
PRZY UL. CZARNIECKIEGO  
I ŻÓŁKIEWSKIEGO  
W KIELCACH



BUDYNEK NR 1

kondygnacja:  
PARTER

MIESZKANIE NR 14  
(2-pokojowe)

POW. 32,67m<sup>2</sup>

INWESTOR:  
Przedsiębiorstwo Budowlane  
"CHAŁUPKA" Spółka Jawna  
ul. Karbońska 1  
25-640 Kielce

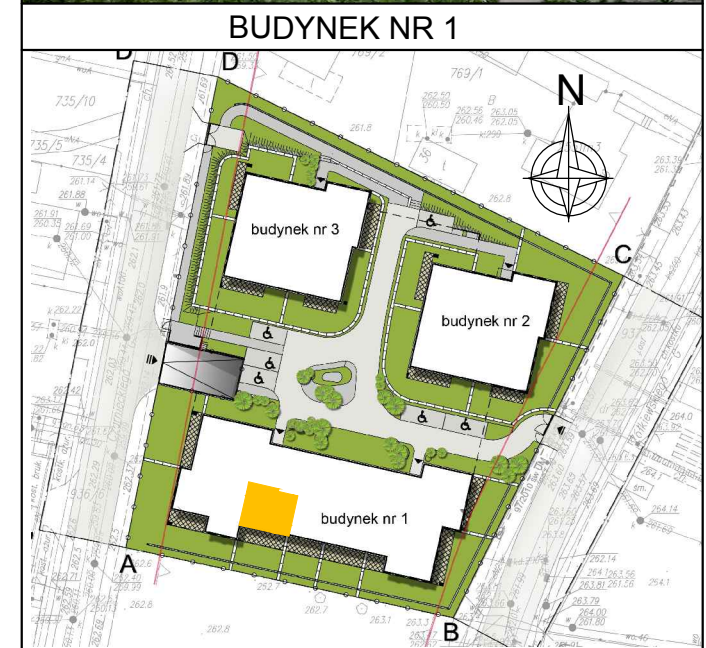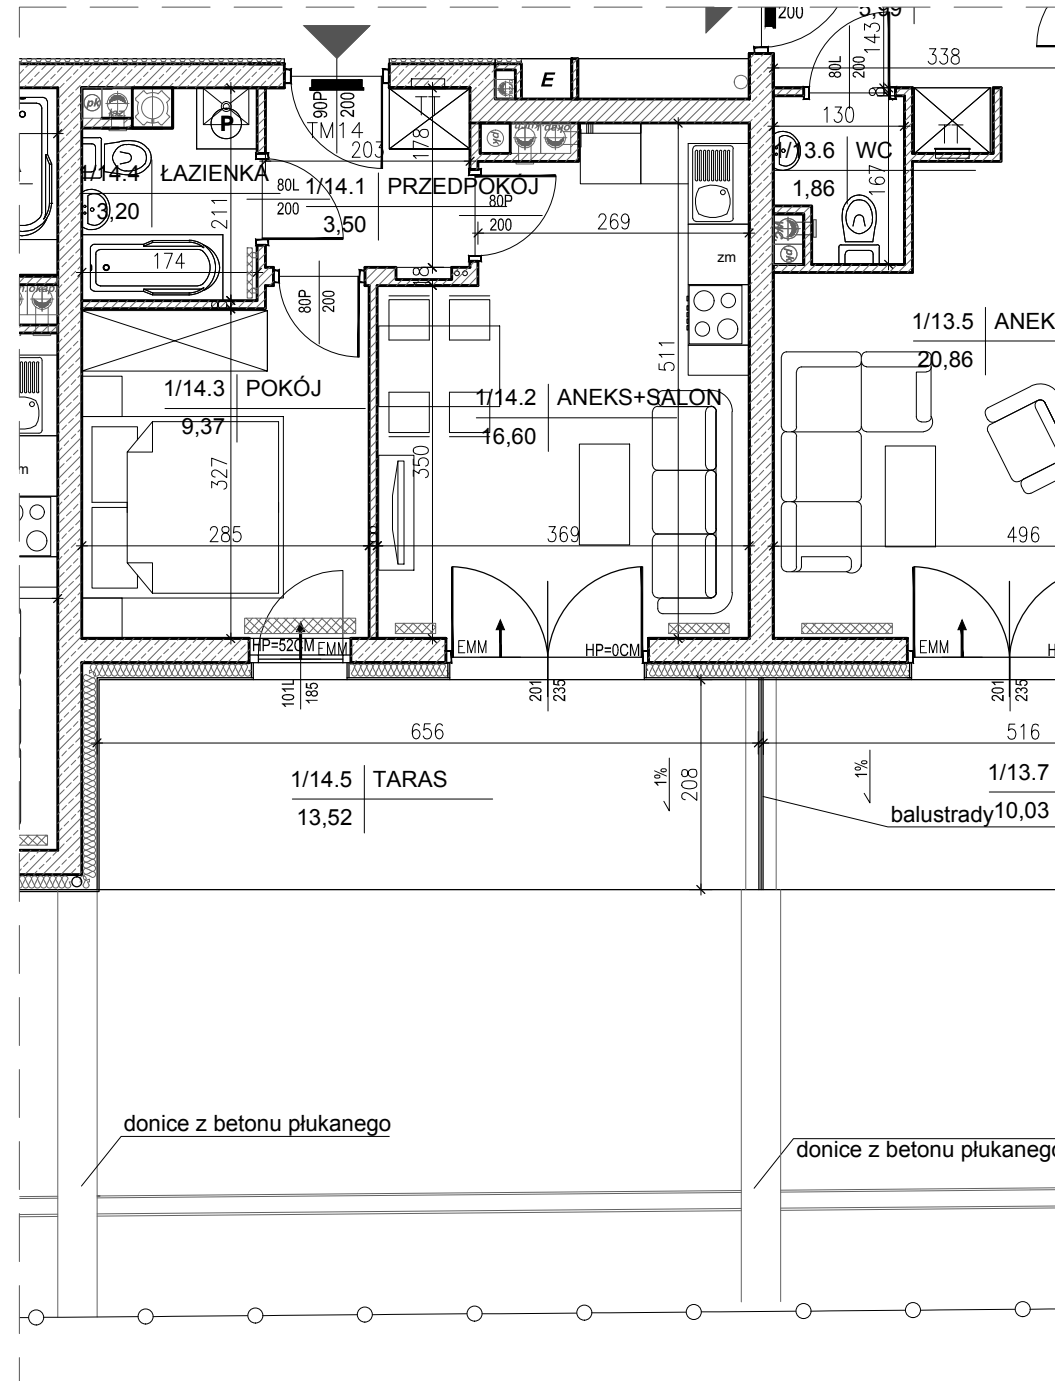

LOKALIZACJA MIESZKANIA - PARTER

MIESZKANIE NR 14

1	przedpokój	3,50m <sup>2</sup>
2	aneks kuchenny+salon	16,60m <sup>2</sup>
3	pokój	9,37m <sup>2</sup>
4	łazienka	3,20m <sup>2</sup>
suma		32,67m <sup>2</sup>
5	taras	13,52m <sup>2</sup>
ogródek		40,28m <sup>2</sup>

Legenda:

- grzejniki
- rozdzielnic c.o.
- ściany żelbetowe gr.24cm i elementy żelbetowe
- ściany z bloczków silikatowych gr.24cm ,18cm,10cm,8cm
- wejście do mieszkania
- TM3 tablice mieszkaniowe
- nawietrzak okienny
- tablice teletechniczne

SKALA 1:75

OPRACOWAŁ:

