

ZESPÓŁ BUDYNKÓW MIESZKALNYCH
PRZY UL. CZARNIECKIEGO
I ŻÓŁKIEWSKIEGO
W KIELCACH


BUDYNEK NR 1

kondygnacja:
PARTER

MIESZKANIE NR 16
(3-pokojowe)

POW. 57,27m²

INWESTOR:
Przedsiębiorstwo Budowlane
"CHAŁUPKA" Spółka Jawna
ul. Karbońska 1
25-640 Kielce

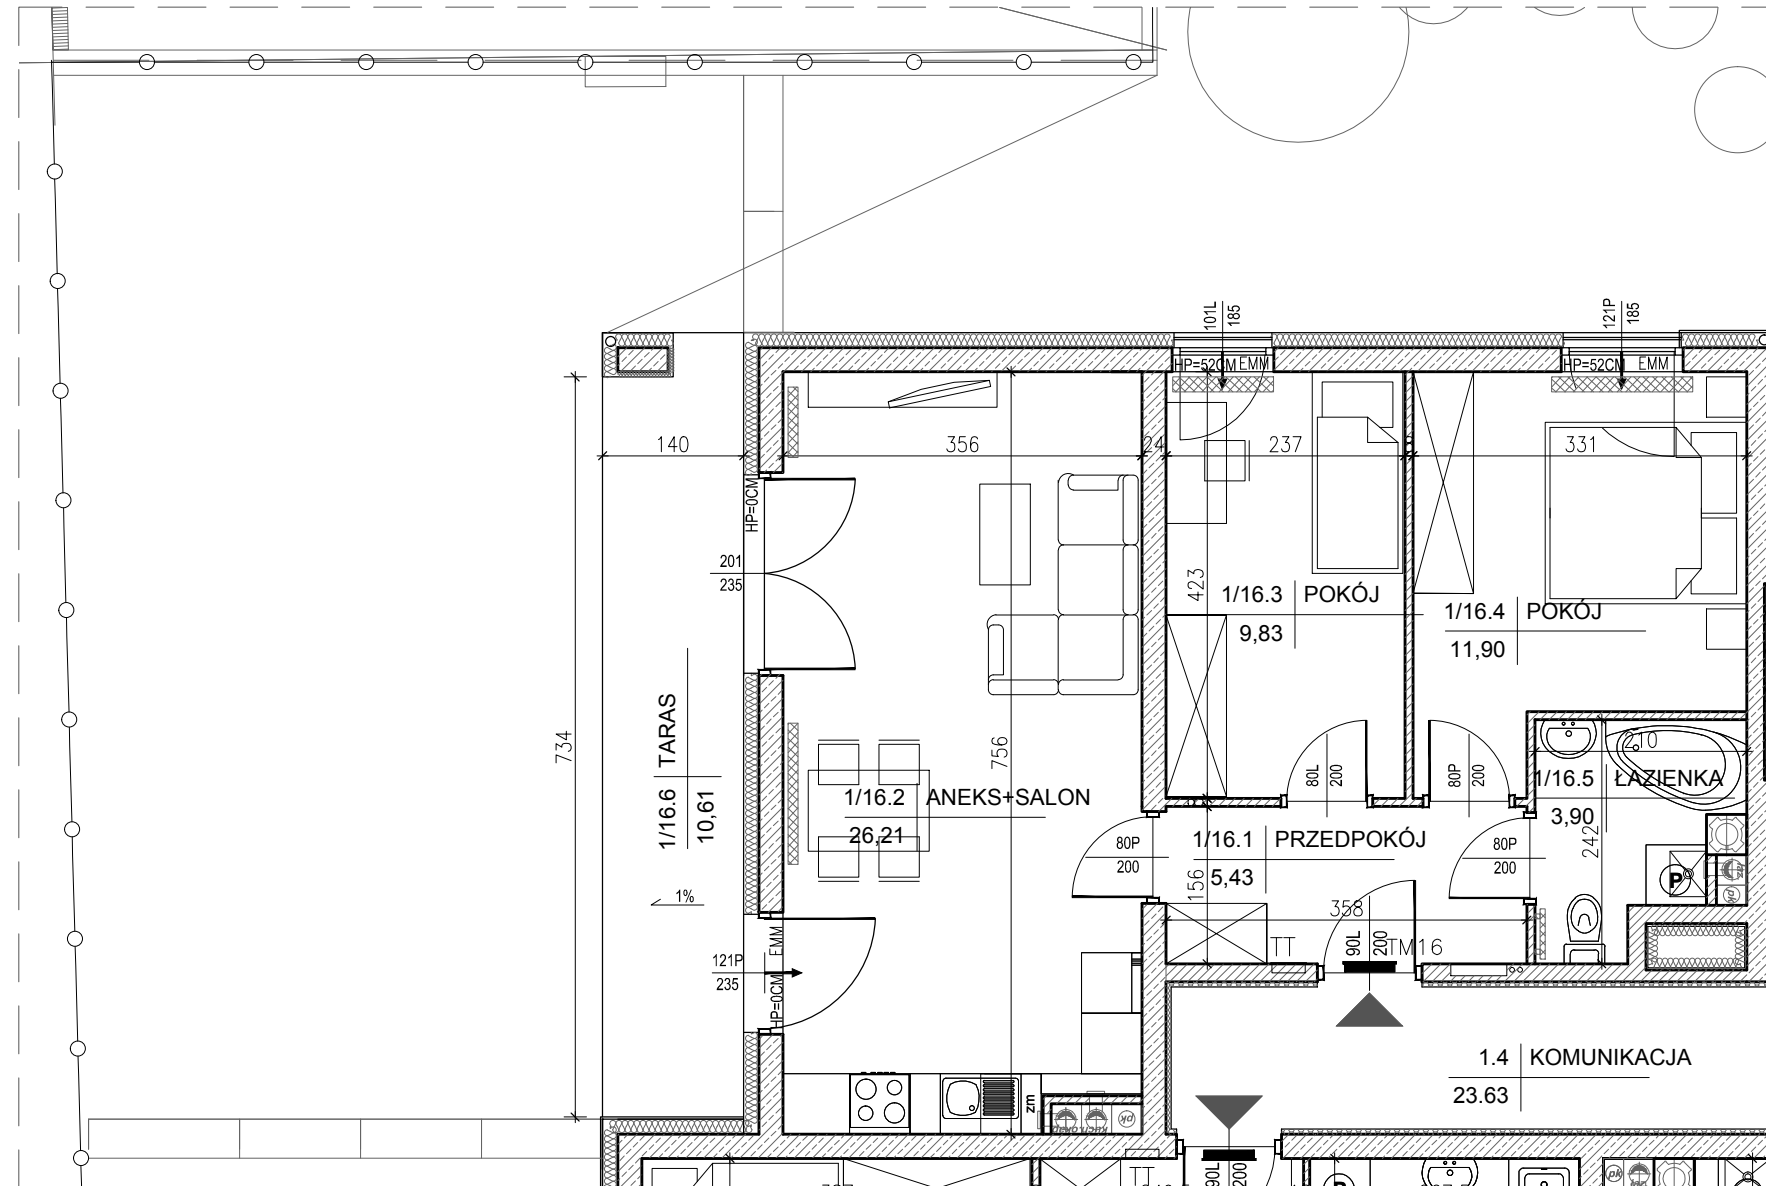


Legenda:

- grzejniki
- rozdzielacz c.o.
- ściany żelbetowe gr.24cm i elementy żelbetowe
- ściany z bloczków silikatowych gr.24cm, 18cm, 10cm, 8cm
- wejście do mieszkania
- TM3 tablice mieszkaniowe
- nawietrzak okienny
- tablice teletechniczne

SKALA 1:75



BUDYNEK NR 1

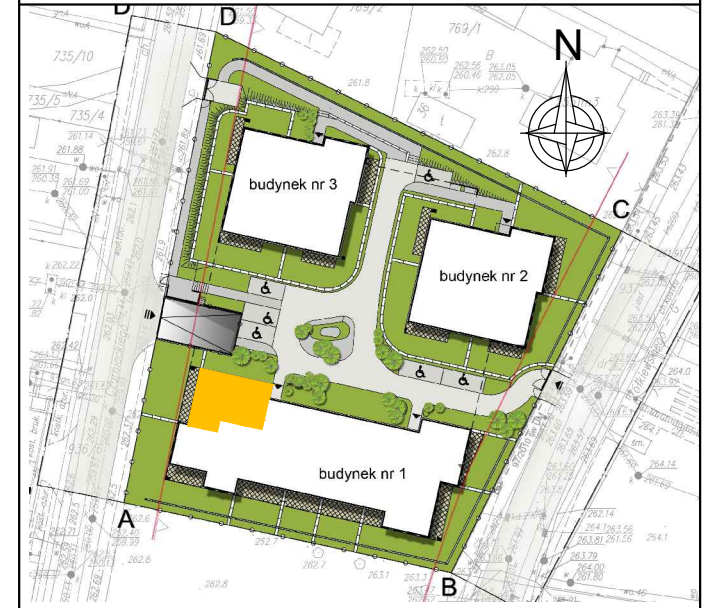

LOKALIZACJA MIESZKANIA - PARTER

MIESZKANIE NR 16

1	przedpokój	5,43m ²
2	aneks kuchenny + salon	26,21m ²
3	pokój	9,83m ²
4	pokój	11,90m ²
5	łazienka	3,90m ²
suma		57,27m ²
6	taras	10,61m ²
ogródek		69,44m ²

OPRACOWAŁ:

