

ZESPÓŁ BUDYNKÓW MIESZKALNYCH
PRZY UL. CZARNIECKIEGO
I ŻÓŁKIEWSKIEGO
W KIELCACH


BUDYNEK NR 1

kondygnacja:
PIĘTRO I


 




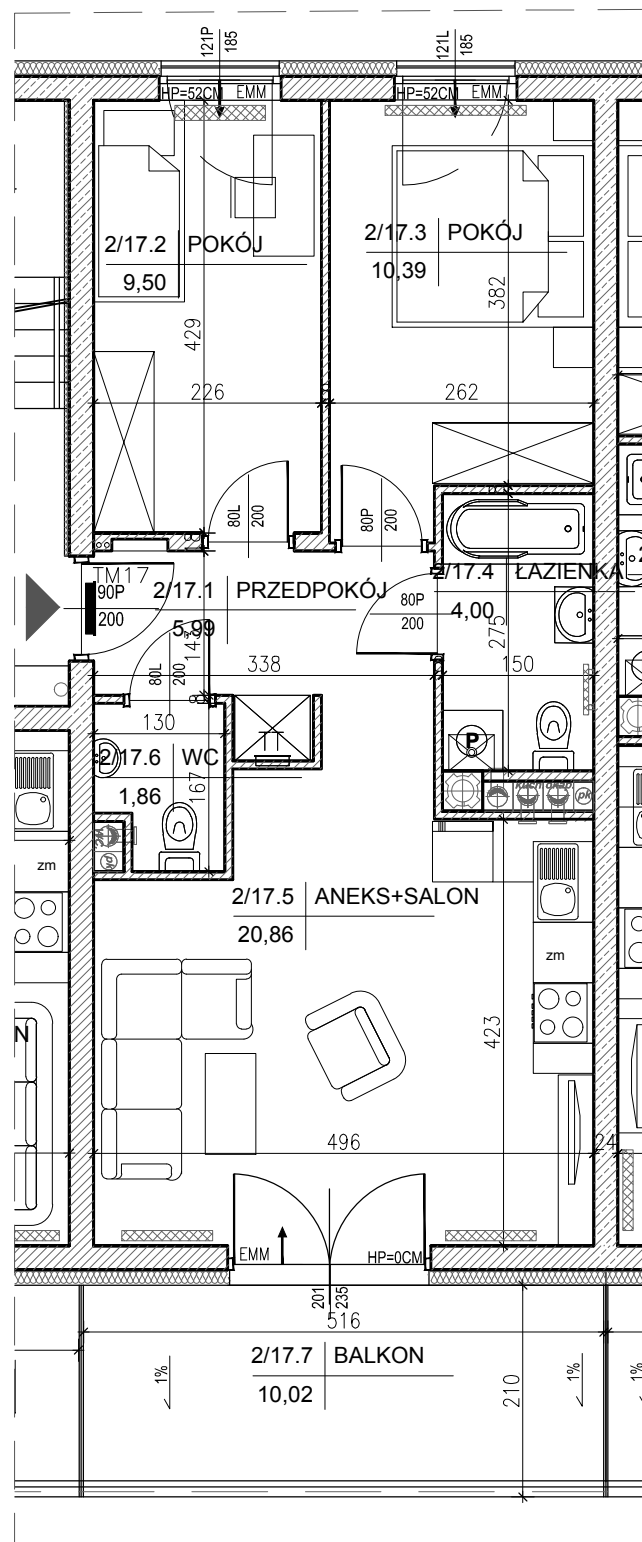

MIESZKANIE NR 17
(3-pokojowe)

POW. 52,60m²

INWESTOR:
Przedsiębiorstwo Budowlane
"CHAŁUPKA" Spółka Jawna
ul. Karbońska 1
25-640 Kielce




Legenda:

-  grzejniki
-  rozdzielacz c.o.
-  ściany żelbetowe gr.24cm i elementy żelbetowe
-  ściany z bloczków silikatowych gr.24cm, 18cm, 10cm, 8cm
-  wejście do mieszkania
-  tablice mieszkaniowe
-  nawietrzak okienny
-  tablice teletechniczne



BUDYNEK NR 1

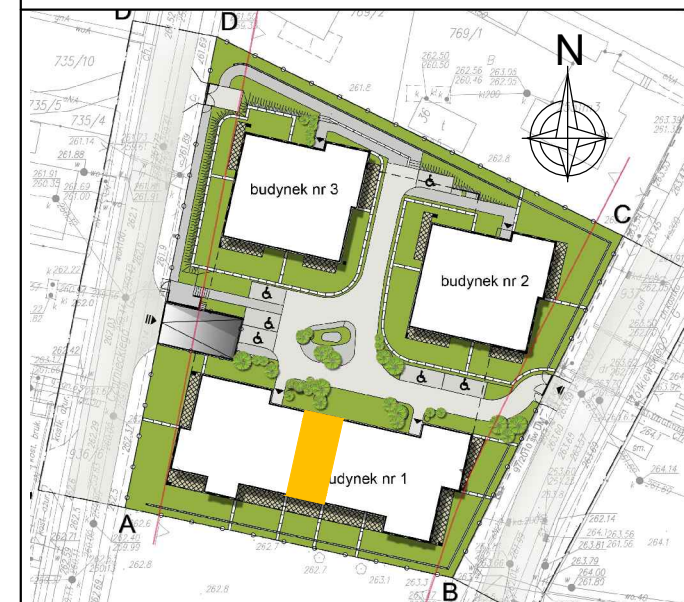

LOKALIZACJA MIESZKANIA - PIĘTRO I

MIESZKANIE NR 17

1	przedpokój	5,99m ²
2	pokój	9,50m ²
3	pokój	10,39m ²
4	łazienka	4,00m ²
5	aneks kuchenny+salon	20,86m ²
6	wc	1,86m ²
suma		52,60m ²
7	balkon	10,02m ²

SKALA 1:75 

OPRACOWAŁ:

