

ZESPÓŁ BUDYNKÓW MIESZKALNYCH
PRZY UL. CZARNIECKIEGO
I ŻÓŁKIEWSKIEGO
W KIELCACH


BUDYNEK NR 1

kondygnacja:
PIĘTRO I


MIESZKANIE NR 18
(2-pokojowe)

POW. 32,67m²

INWESTOR:
Przedsiębiorstwo Budowlane
"CHAŁUPKA" Spółka Jawna
ul. Karbońska 1
25-640 Kielce

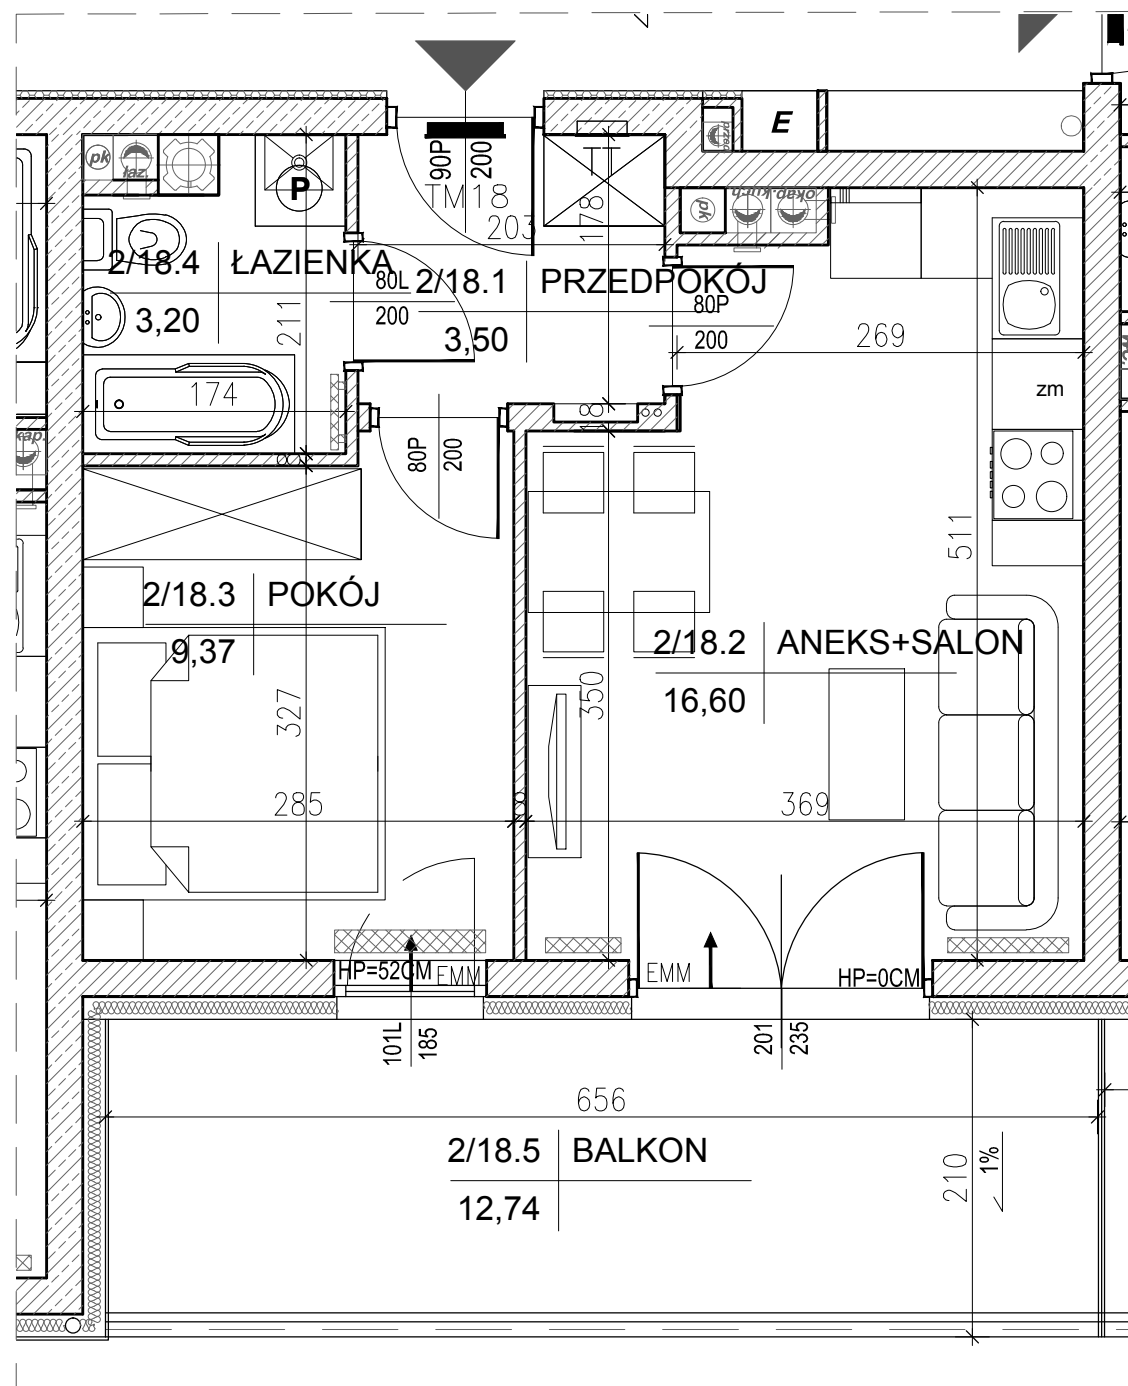

BUDYNEK NR 1

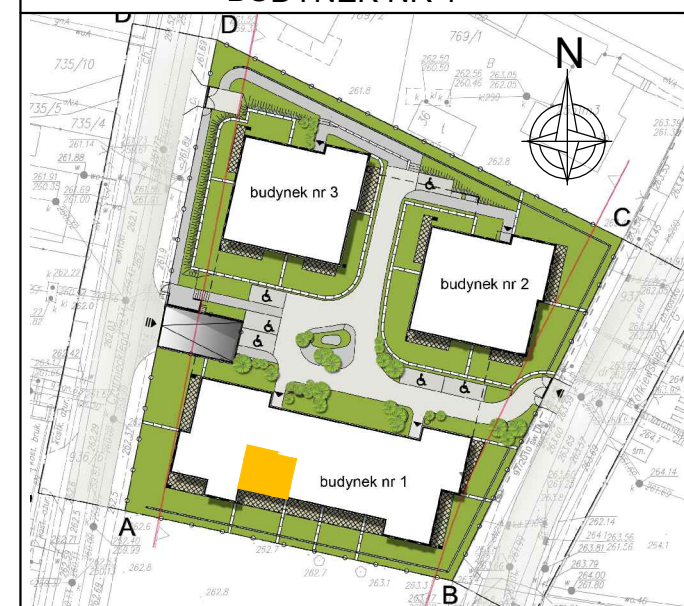

LOKALIZACJA MIESZKANIA - PIĘTRO I

MIESZKANIE NR 18

1	przedpokój	3,50m ²
2	aneks kuchenny+salon	16,60m ²
3	pokój	9,37m ²
4	łazienka	3,20m ²
suma		32,67m ²
5	balkon	12,74m ²

Legenda:

- grzejniki
- rozdzielnic c.o.
- ściany żelbetowe gr.24cm i elementy żelbetowe
- ściany z bloczków silikatowych gr.24cm, 18cm, 10cm, 8cm
- wejście do mieszkania
- TM3 tablice mieszkaniowe
- nawietrzak okienny
- tablice teletechniczne

SKALA 1:50

OPRACOWAŁ:

