

ZESPÓŁ BUDYNKÓW MIESZKALNYCH
PRZY UL. CZARNIECKIEGO
I ŻÓŁKIEWSKIEGO
W KIELCACH

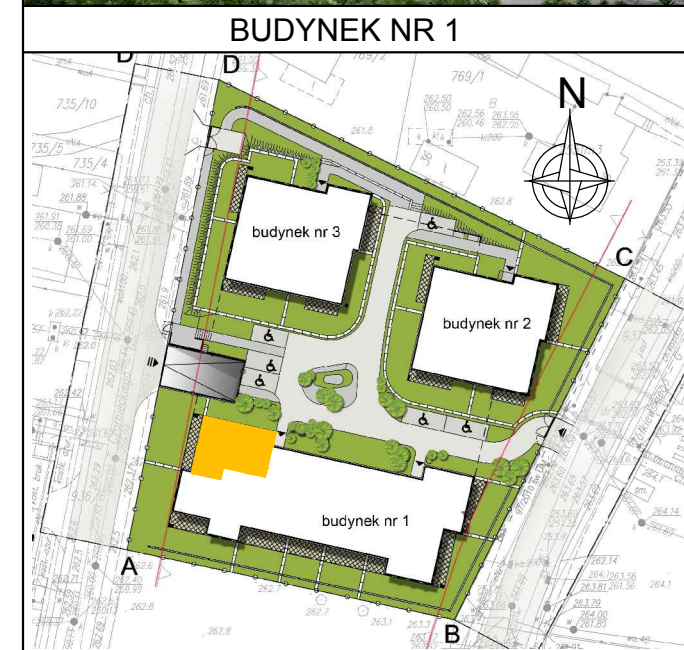
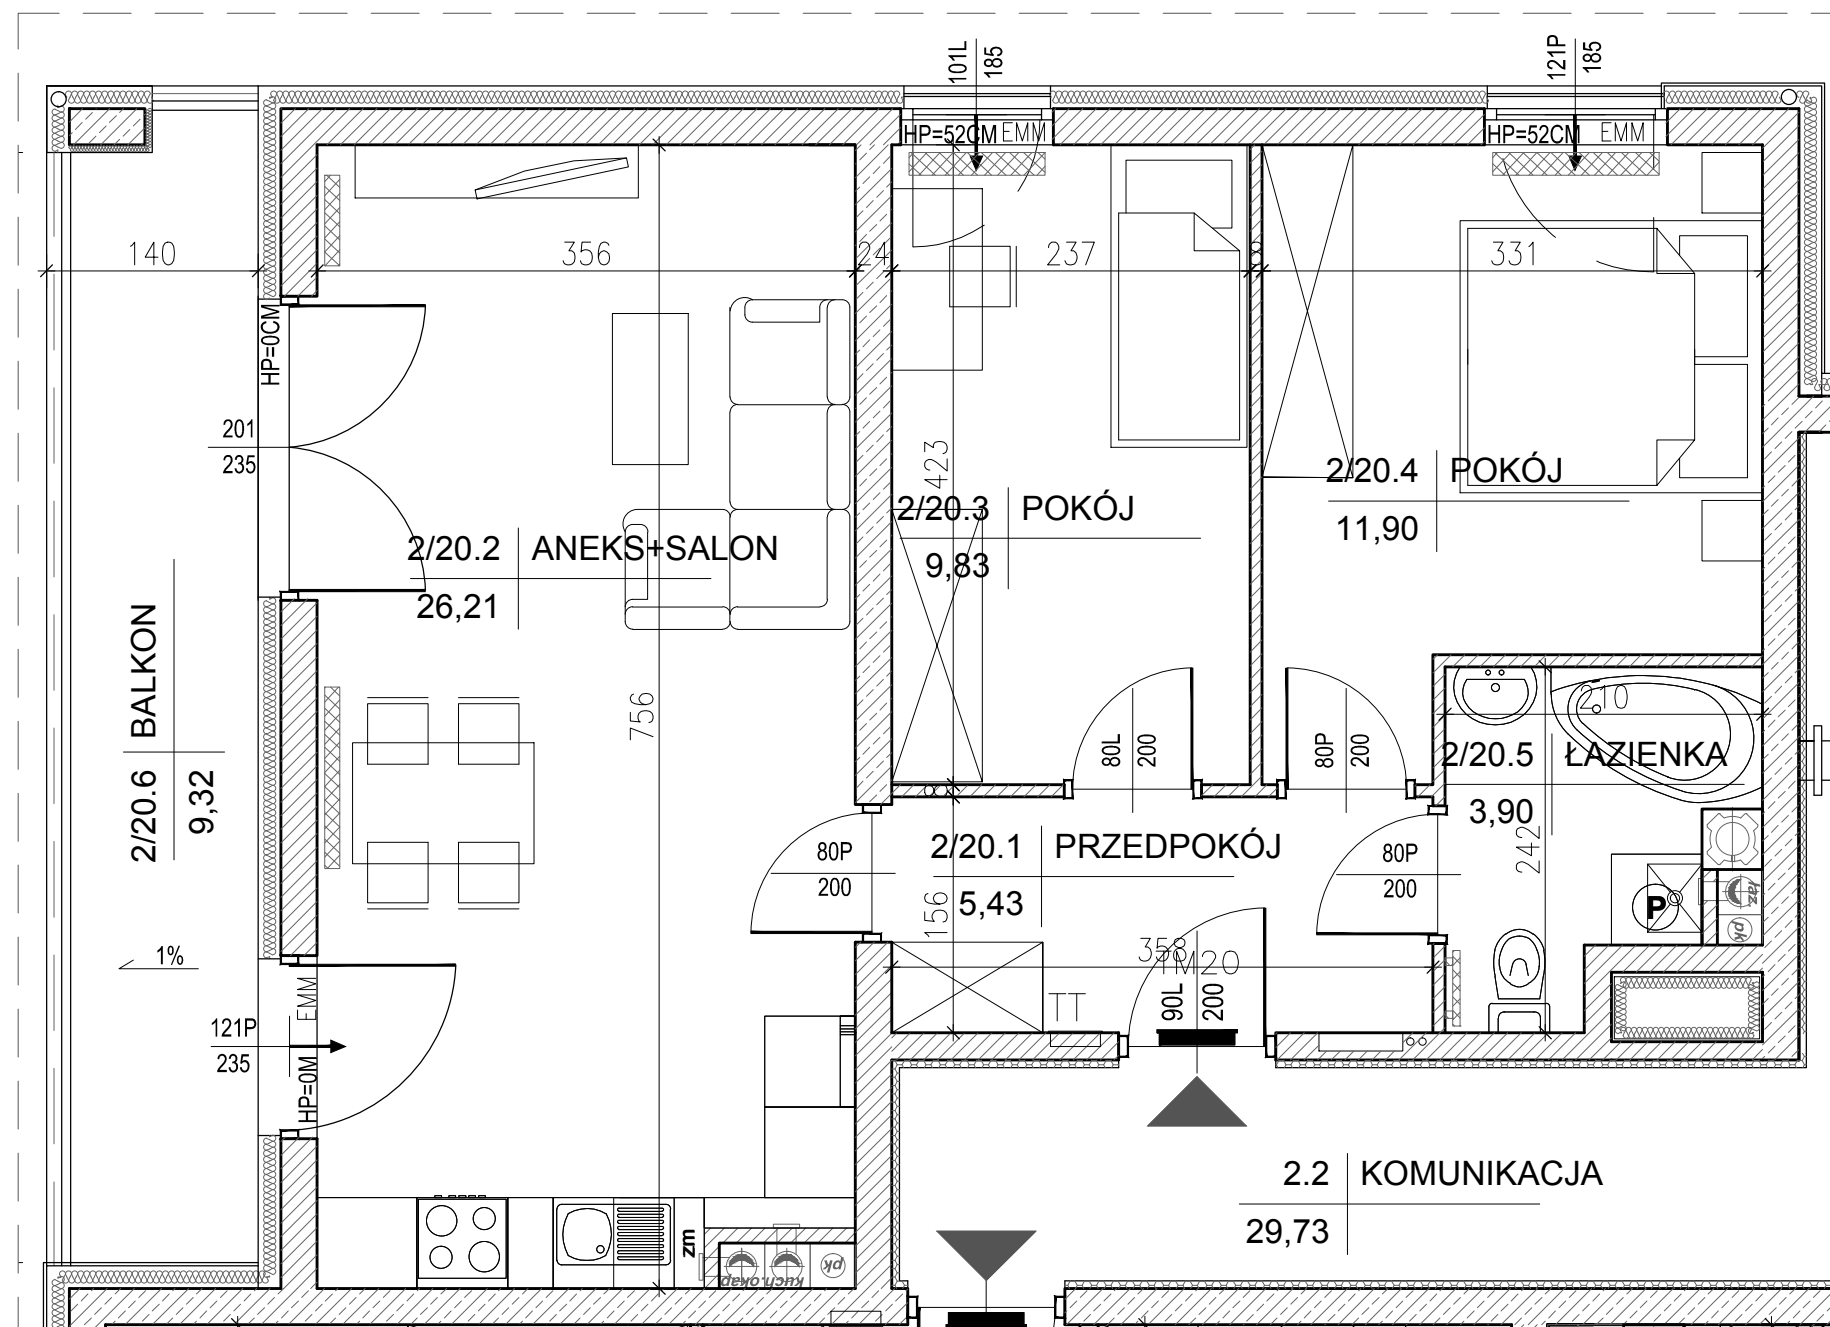
BUDYNEK NR 1

kondygnacja:
PIĘTRO I

MIESZKANIE NR 20
(3-pokojowe)

POW. 57,27m²

INWESTOR:
Przedsiębiorstwo Budowlane
"CHAŁUPKA" Spółka Jawna
ul. Karbońska 1
25-640 Kielce


 








LOKALIZACJA MIESZKANIA - PIĘTRO I

MIESZKANIE NR 20

1	przedpokój	5,43m ²
2	aneks kuchenny + salon	26,21m ²
3	pokój	9,83m ²
4	pokój	11,90m ²
5	łazienka	3,90m ²
suma		57,27m ²
6	balkon	9,32m ²

Legenda:

-  grzejniki
-  rozdzielacz c.o.
-  ściany żelbetowe gr.24cm i elementy żelbetowe
-  ściany z bloczków silikatowych gr.24cm, 18cm, 10cm, 8cm
-  wejście do mieszkania
-  tablice mieszkaniowe
-  nawietrzak okienny
-  tablice teletechniczne

SKALA 1:50



OPRACOWAŁ:

