

ZESPÓŁ BUDYNKÓW MIESZKALNYCH
PRZY UL. CZARNIECKIEGO
I ŻÓŁKIEWSKIEGO
W KIELCACH


BUDYNEK NR 1

kondygnacja:
PIĘTRO II


MIESZKANIE NR 24
(3-pokojowe)

POW. 57,27m²

INWESTOR:
Przedsiębiorstwo Budowlane
"CHAŁUPKA" Spółka Jawna
ul. Karbońska 1
25-640 Kielce

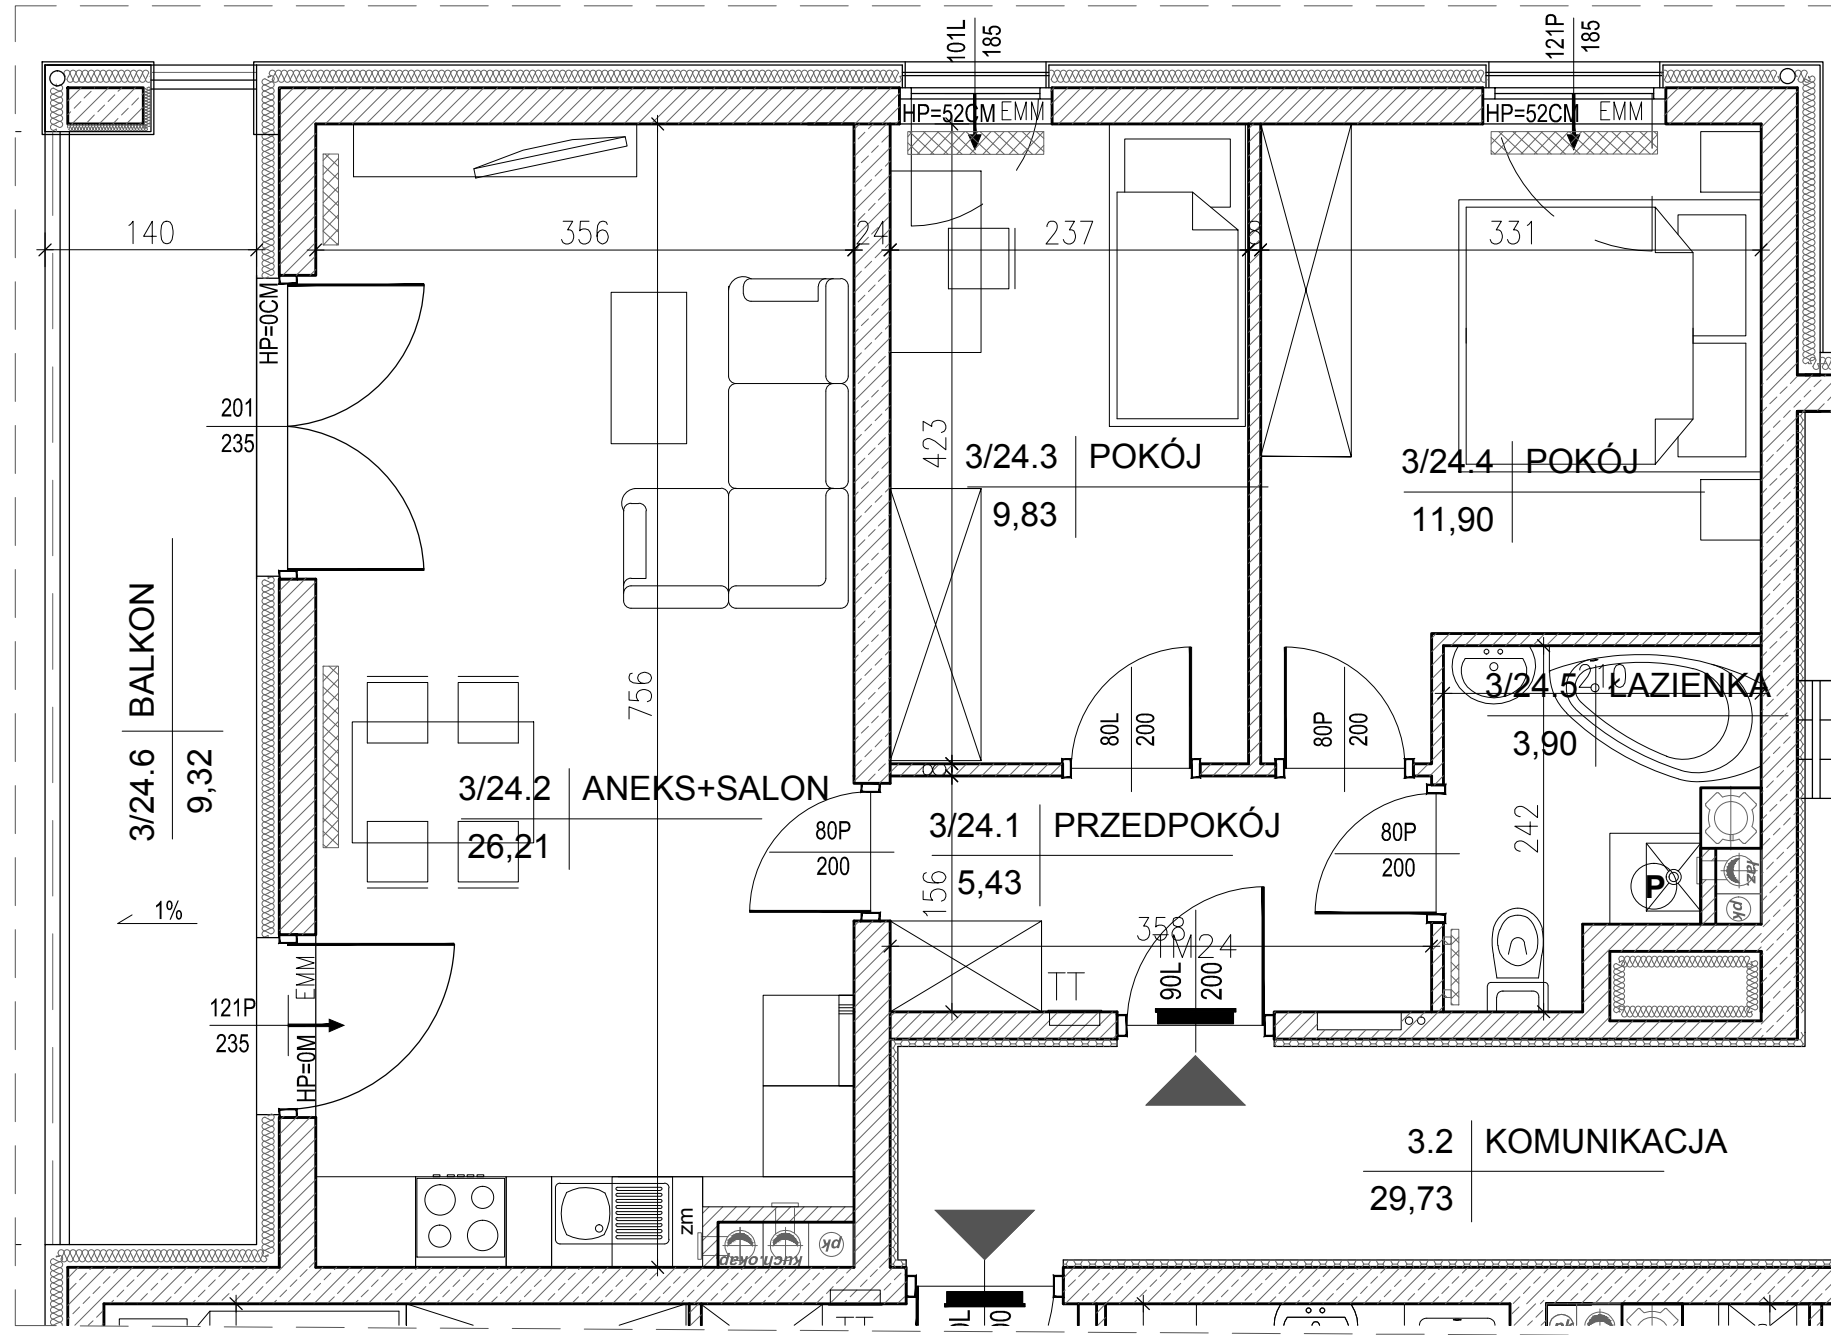

BUDYNEK NR 1

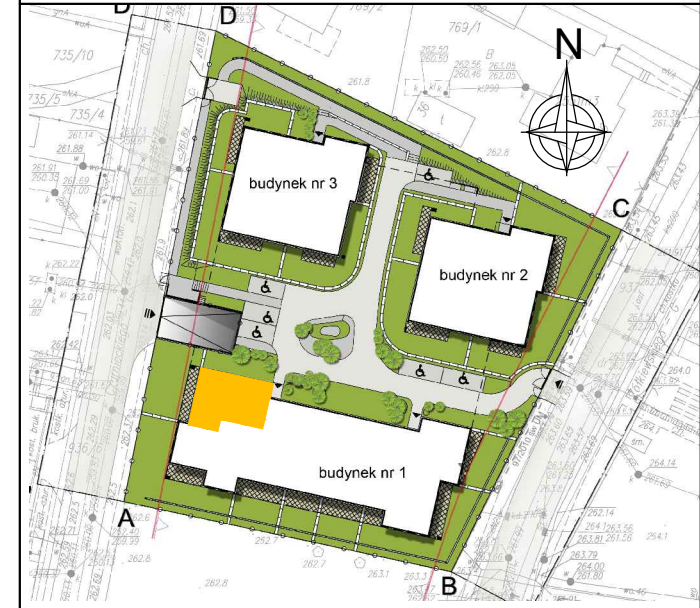

LOKALIZACJA MIESZKANIA - PIĘTRO II

MIESZKANIE NR 24

1	przedpokój	5,43m ²
2	aneks kuchenny + salon	26,21m ²
3	pokój	9,83m ²
4	pokój	11,90m ²
5	łazienka	3,90m ²
suma		57,27m ²
6	balkon	9,32m ²

Legenda:

- grzejniki
- rozdzielacz c.o.
- ściany żelbetowe gr.24cm i elementy żelbetowe
- ściany z bloczków silikatowych gr.24cm, 18cm, 10cm, 8cm
- wejście do mieszkania
- tablice mieszkaniowe
- nawietrzak okienny
- tablice teletechniczne

SKALA 1:50

OPRACOWAŁ:

