

ZESPÓŁ BUDYNKÓW MIESZKALNYCH  
PRZY UL. CZARNIECKIEGO  
I ŻÓŁKIEWSKIEGO  
W KIELCACH


BUDYNEK NR 2

kondygnacja:  
PARTER

MIESZKANIE NR 31  
(2-pokojowe)

POW. 34,88m<sup>2</sup>

INWESTOR:  
Przedsiębiorstwo Budowlane  
"CHAŁUPKA" Spółka Jawna  
ul. Karbońska 1  
25-640 Kielce

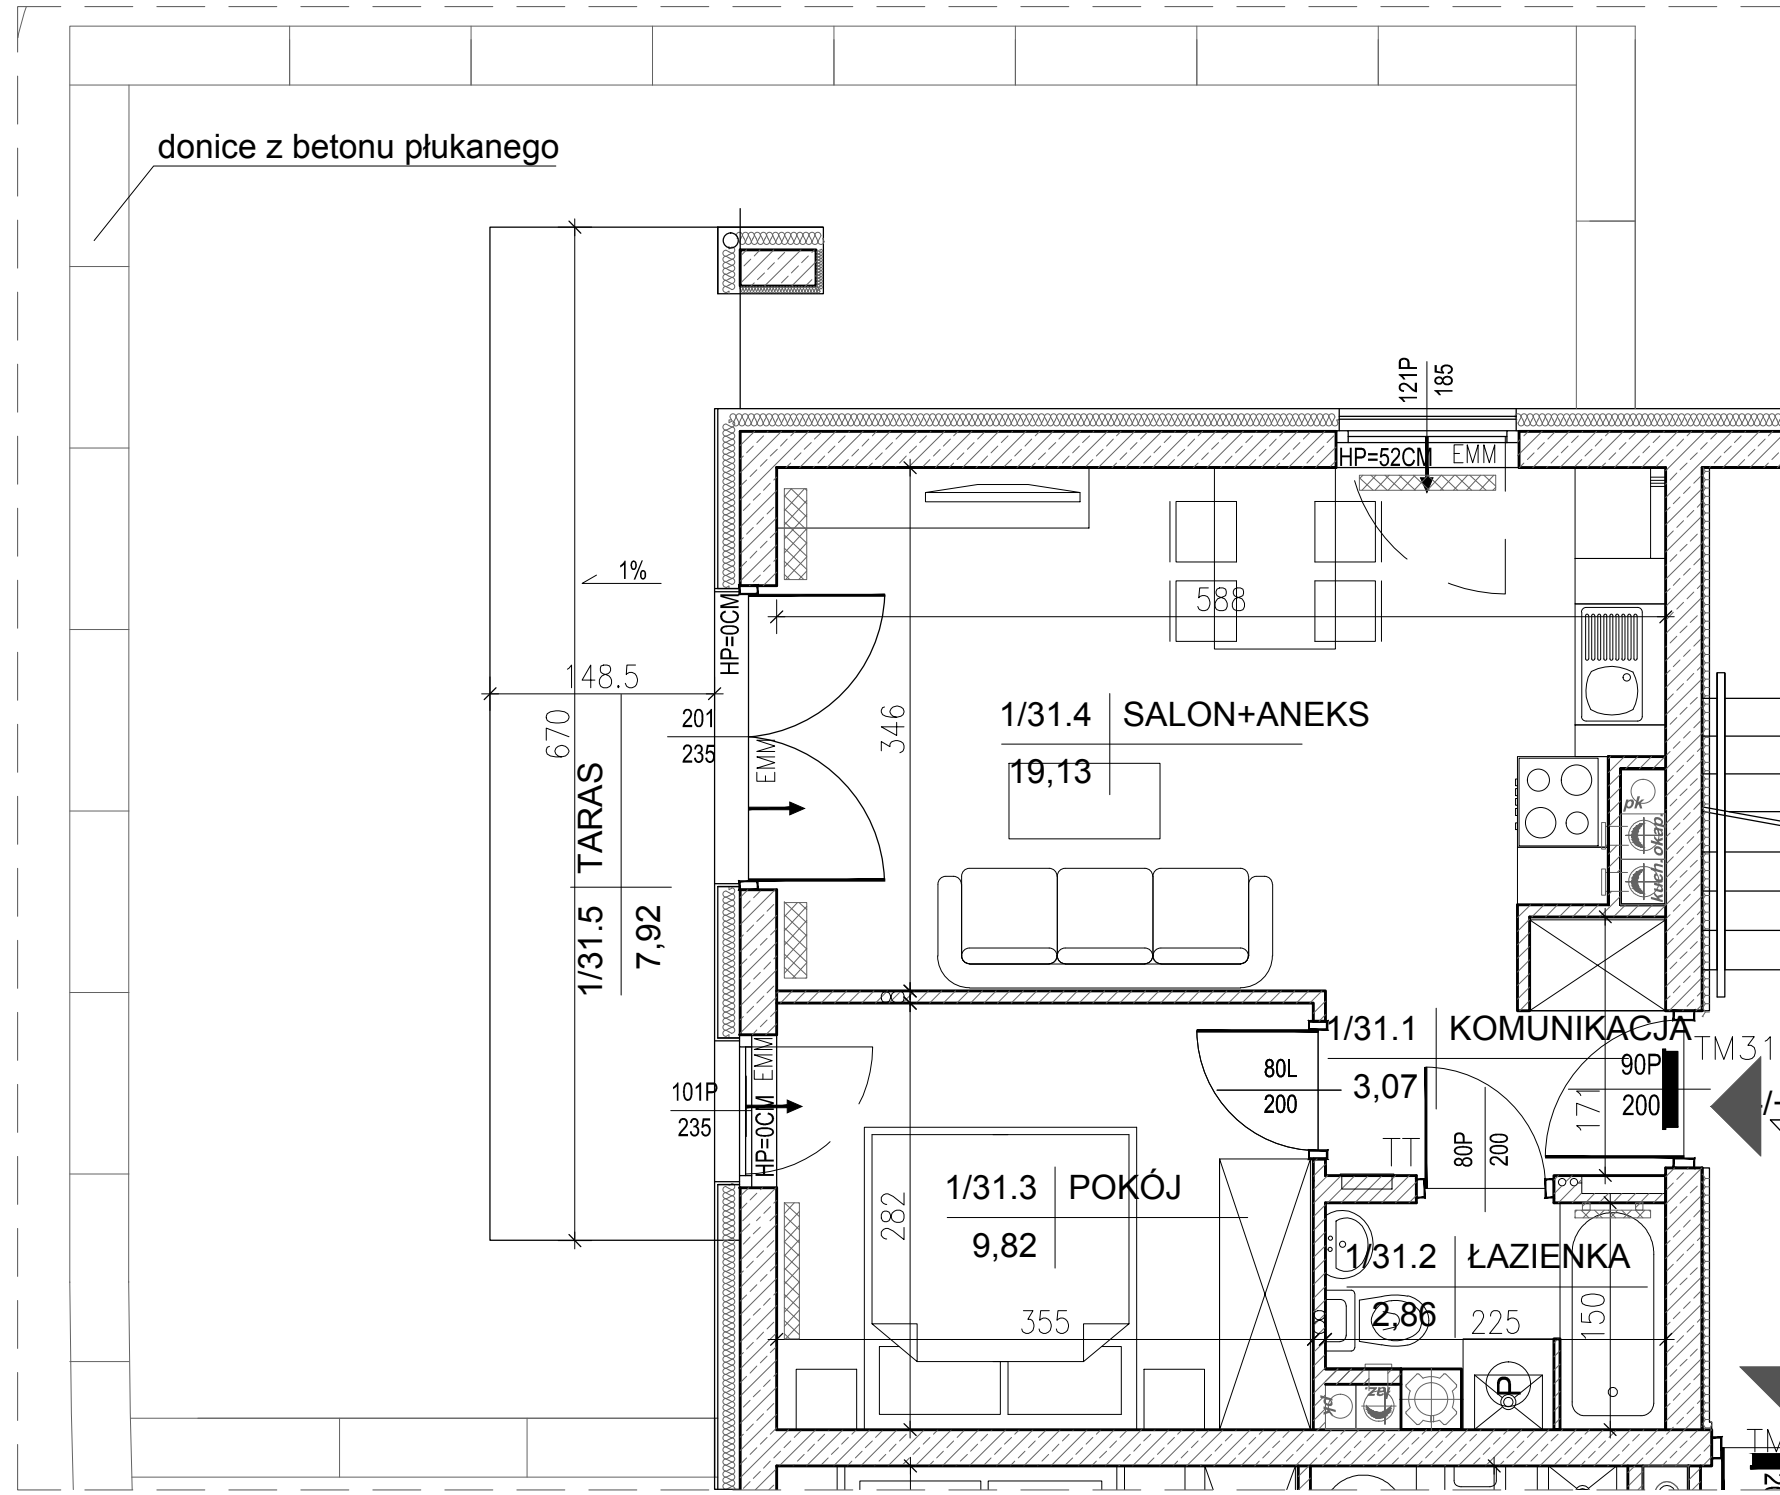

Legenda:

- grzejniki
- rozdzielacz c.o.
- ściany żelbetowe gr.24cm i elementy żelbetowe
- ściany z bloczków silikatowych gr.24cm, 18cm, 10cm, 8cm
- wejście do mieszkania
- TM3 tablice mieszkaniowe
- nawietrzak okienny
- tablice teletechniczne

MIESZKANIE NR 31		
1	komunikacja	3,07m <sup>2</sup>
2	łazienka	2,86m <sup>2</sup>
3	pokój	9,82m <sup>2</sup>
4	salon+aneks kuchenny	19,13m <sup>2</sup>
suma		34,88m <sup>2</sup>
5	taras	7,92m <sup>2</sup>
ogródek		46,61m <sup>2</sup>

SKALA 1:50

OPRACOWAŁ:

