

ZESPÓŁ BUDYNKÓW MIESZKALNYCH
PRZY UL. CZARNECKIEGO
I ŻÓŁKIEWSKIEGO
W KIELCACH


BUDYNEK NR 2

kondygnacja:
PIĘTRO I

MIESZKANIE NR 32
(2-pokojowe)

POW. 40,21m²

INWESTOR:
Przedsiębiorstwo Budowlane
"CHAŁUPKA" Spółka Jawna
ul. Karbońska 1
25-640 Kielce

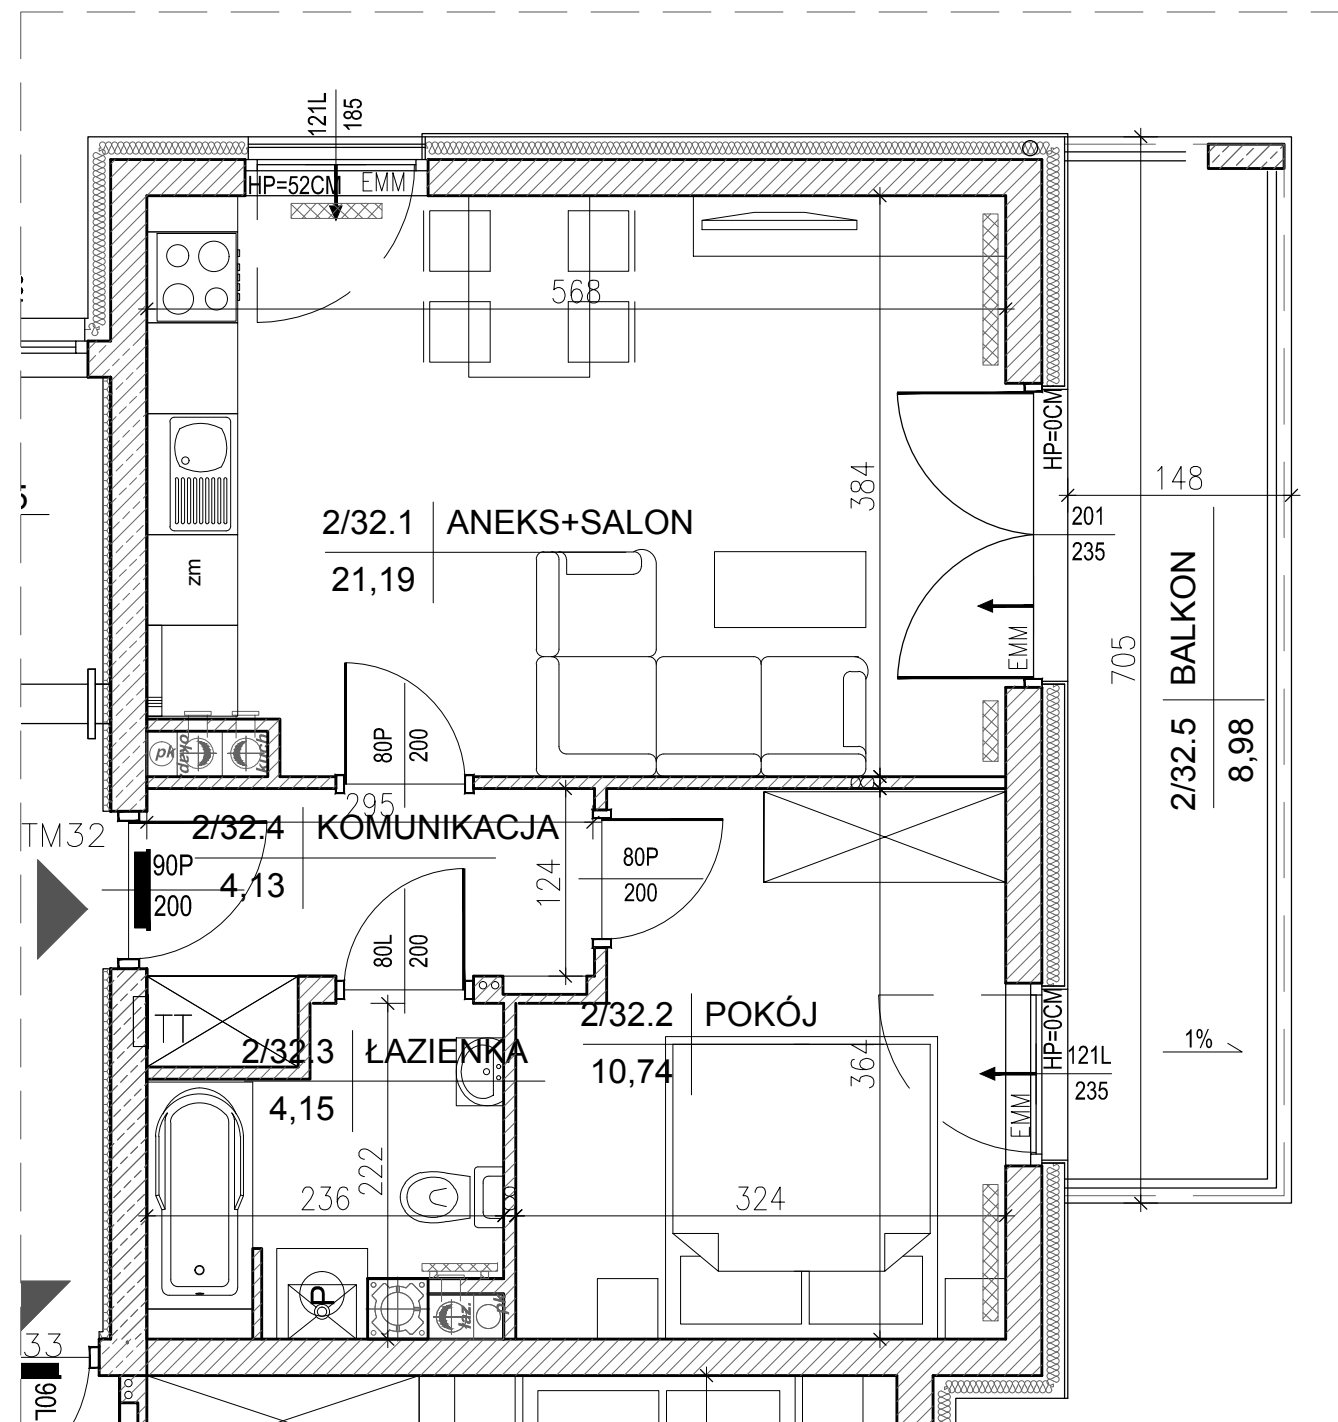


Legenda:

- grzejniki
- rozdzielnik c.o.
- ściany żelbetowe gr.24cm i elementy żelbetowe
- ściany z bloczków silikatowych gr.24cm, 18cm, 10cm, 8cm
- wejście do mieszkania
- tablice mieszkaniowe
- nawietrzak okienny
- tablice teletechniczne

SKALA 1:50



BUDYNEK NR 2

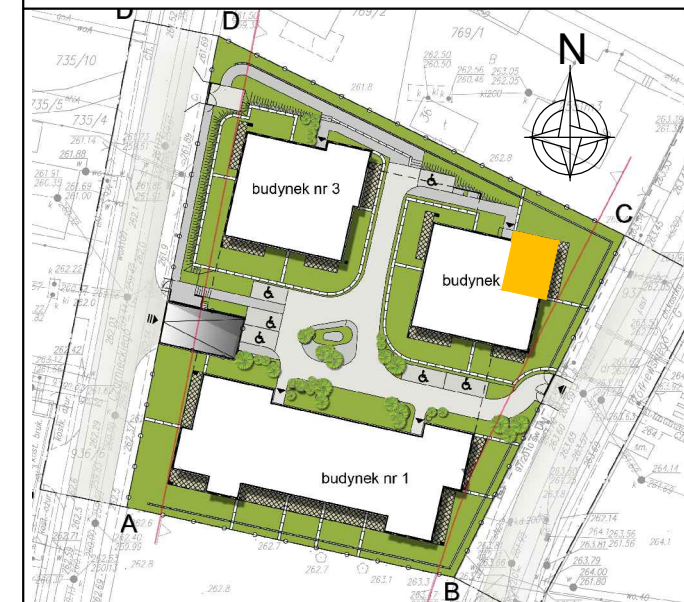

LOKALIZACJA MIESZKANIA - PIĘTRO I

MIESZKANIE NR 32

1	aneks kuchenny + salon	21,19 m ²
2	pokój	10,74m ²
3	łazienka	4,15m ²
4	komunikacja	4,13m ²
suma		40,21m ²
5	balkon	8,98m ²

OPRACOWAŁ:

