

ZESPÓŁ BUDYNKÓW MIESZKALNYCH
PRZY UL. CZARNIECKIEGO
I ŻÓŁKIEWSKIEGO
W KIELCACH


BUDYNEK NR 2

kondygnacja:
PIĘTRO I

MIESZKANIE NR 34
(3-pokojowe)

POW. 59,91m²


INWESTOR:
Przedsiębiorstwo Budowlane
"CHAŁUPKA" Spółka Jawna
ul. Karbońska 1
25-640 Kielce

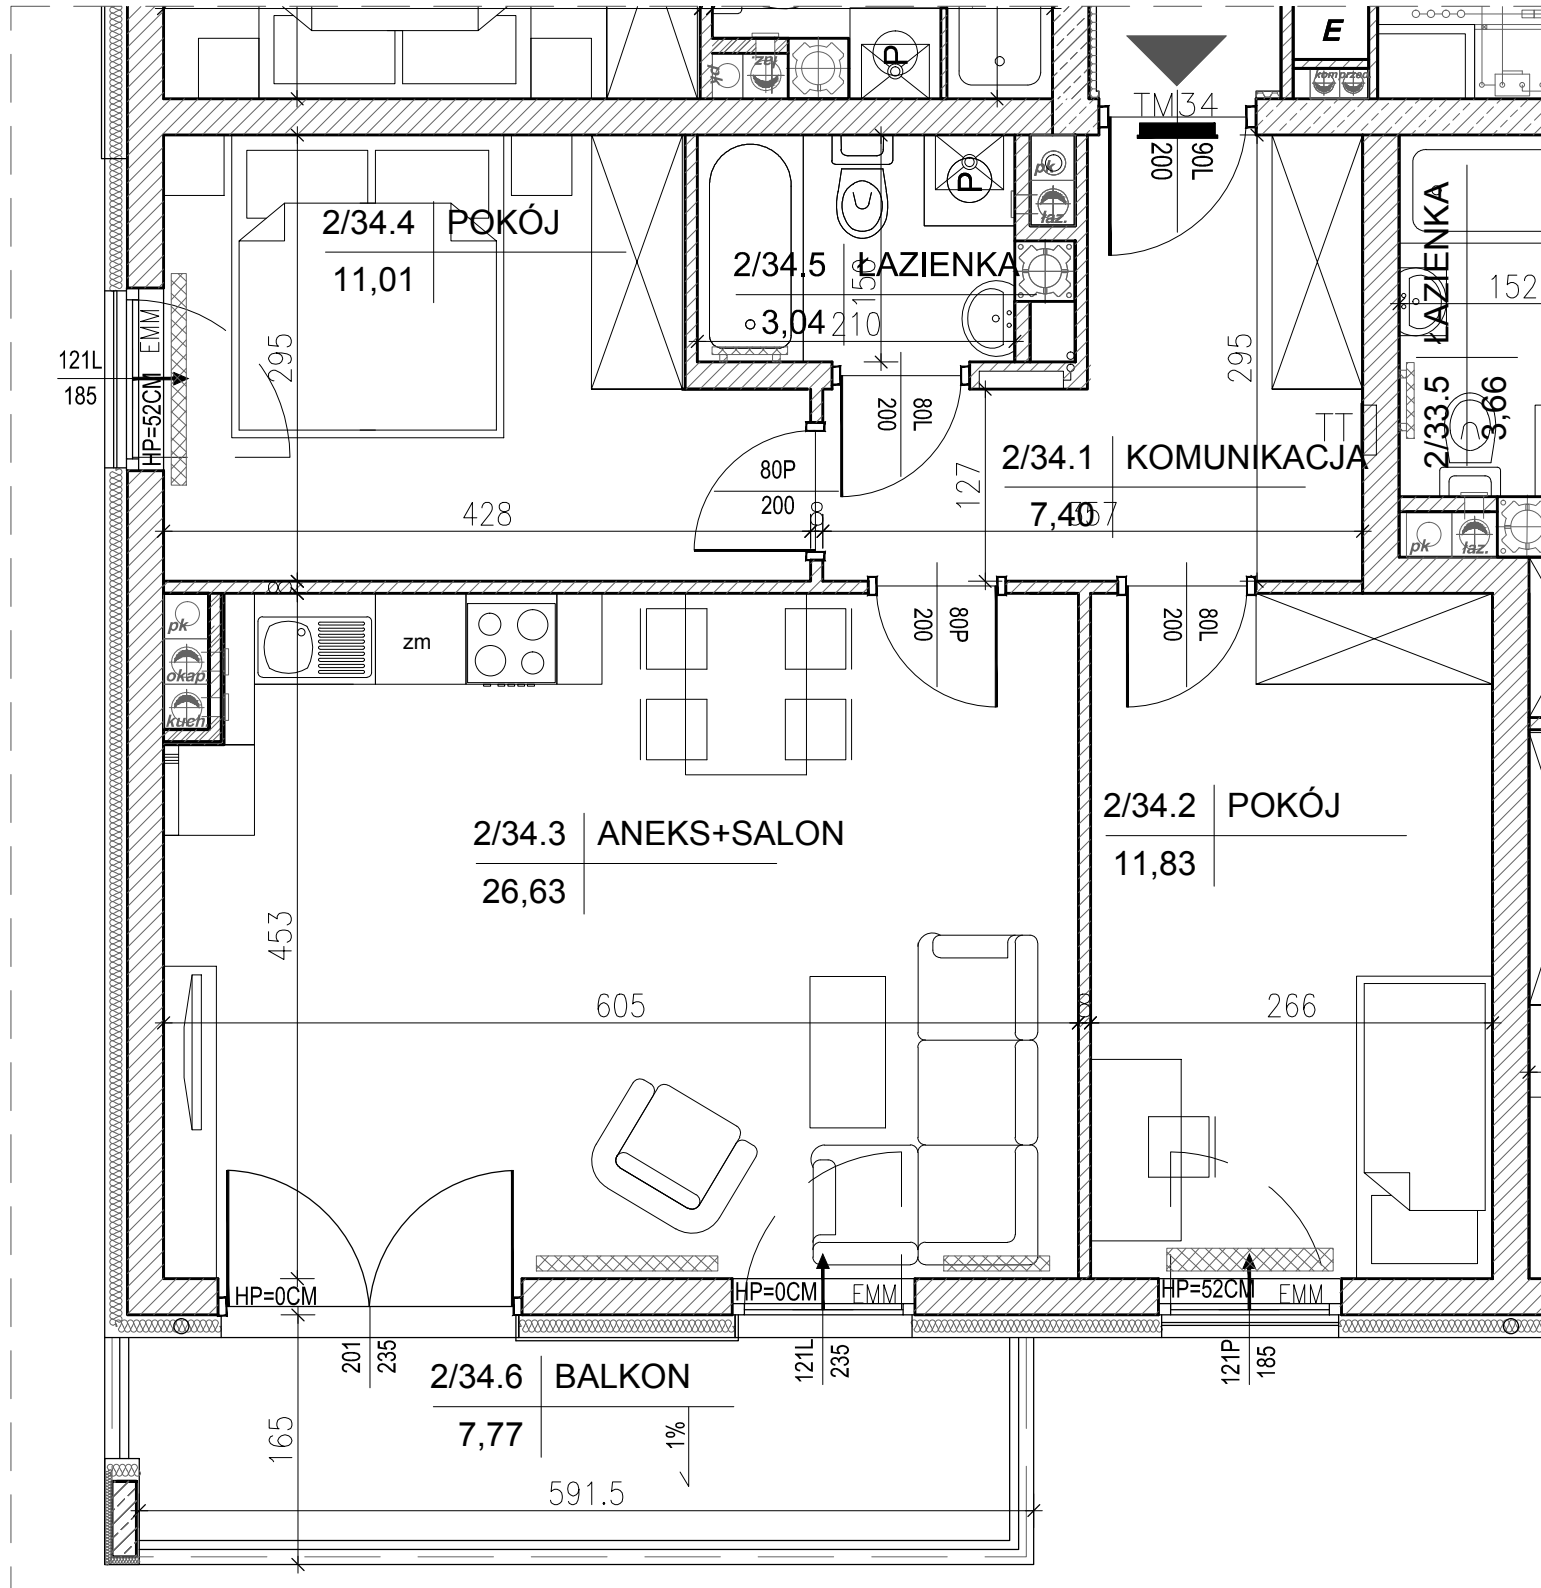

Legenda:

- grzejniki
- rozdzielacz c.o.
- ściany żelbetowe gr.24cm i elementy żelbetowe
- ściany z bloczków silikatowych gr.24cm, 18cm, 10cm, 8cm
- wejście do mieszkania
- TM.3 tablice mieszkaniowe
- nawietrzak okienny
- tablice teletechniczne

SKALA 1:50

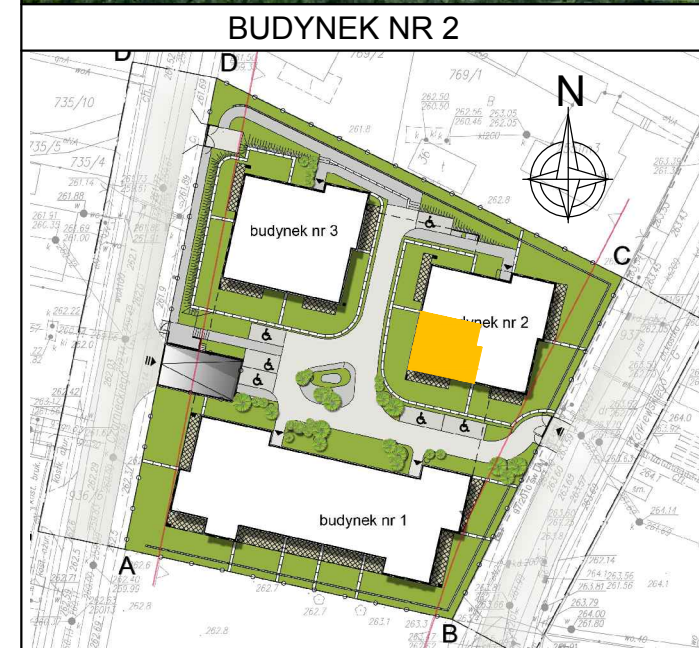

LOKALIZACJA MIESZKANIA - PIĘTRO I

MIESZKANIE NR 34

1	komunikacja	7,40m ²
2	pokój	11,83m ²
3	aneks kuchenny + salon	26,63m ²
4	pokój	11,01m ²
5	łazienka	3,04m ²
suma		59,91m ²
6	balkon	7,77m ²

OPRACOWAŁ:

