

ZESPÓŁ BUDYNKÓW MIESZKALNYCH
PRZY UL. CZARNIECKIEGO
I ŻÓŁKIEWSKIEGO
W KIELCACH



BUDYNEK NR 1

kondygnacja:
PIĘTRO I

MIESZKANIE NR 4
(2-pokojowe)

POW. 43,87m²

INWESTOR:
Przedsiębiorstwo Budowlane
"CHAŁUPKA" Spółka Jawna
ul. Karbońska 1
25-640 Kielce

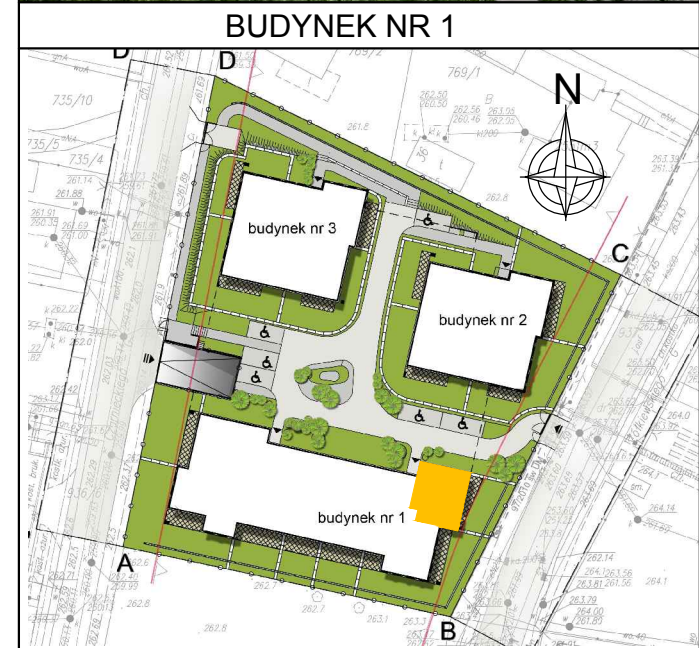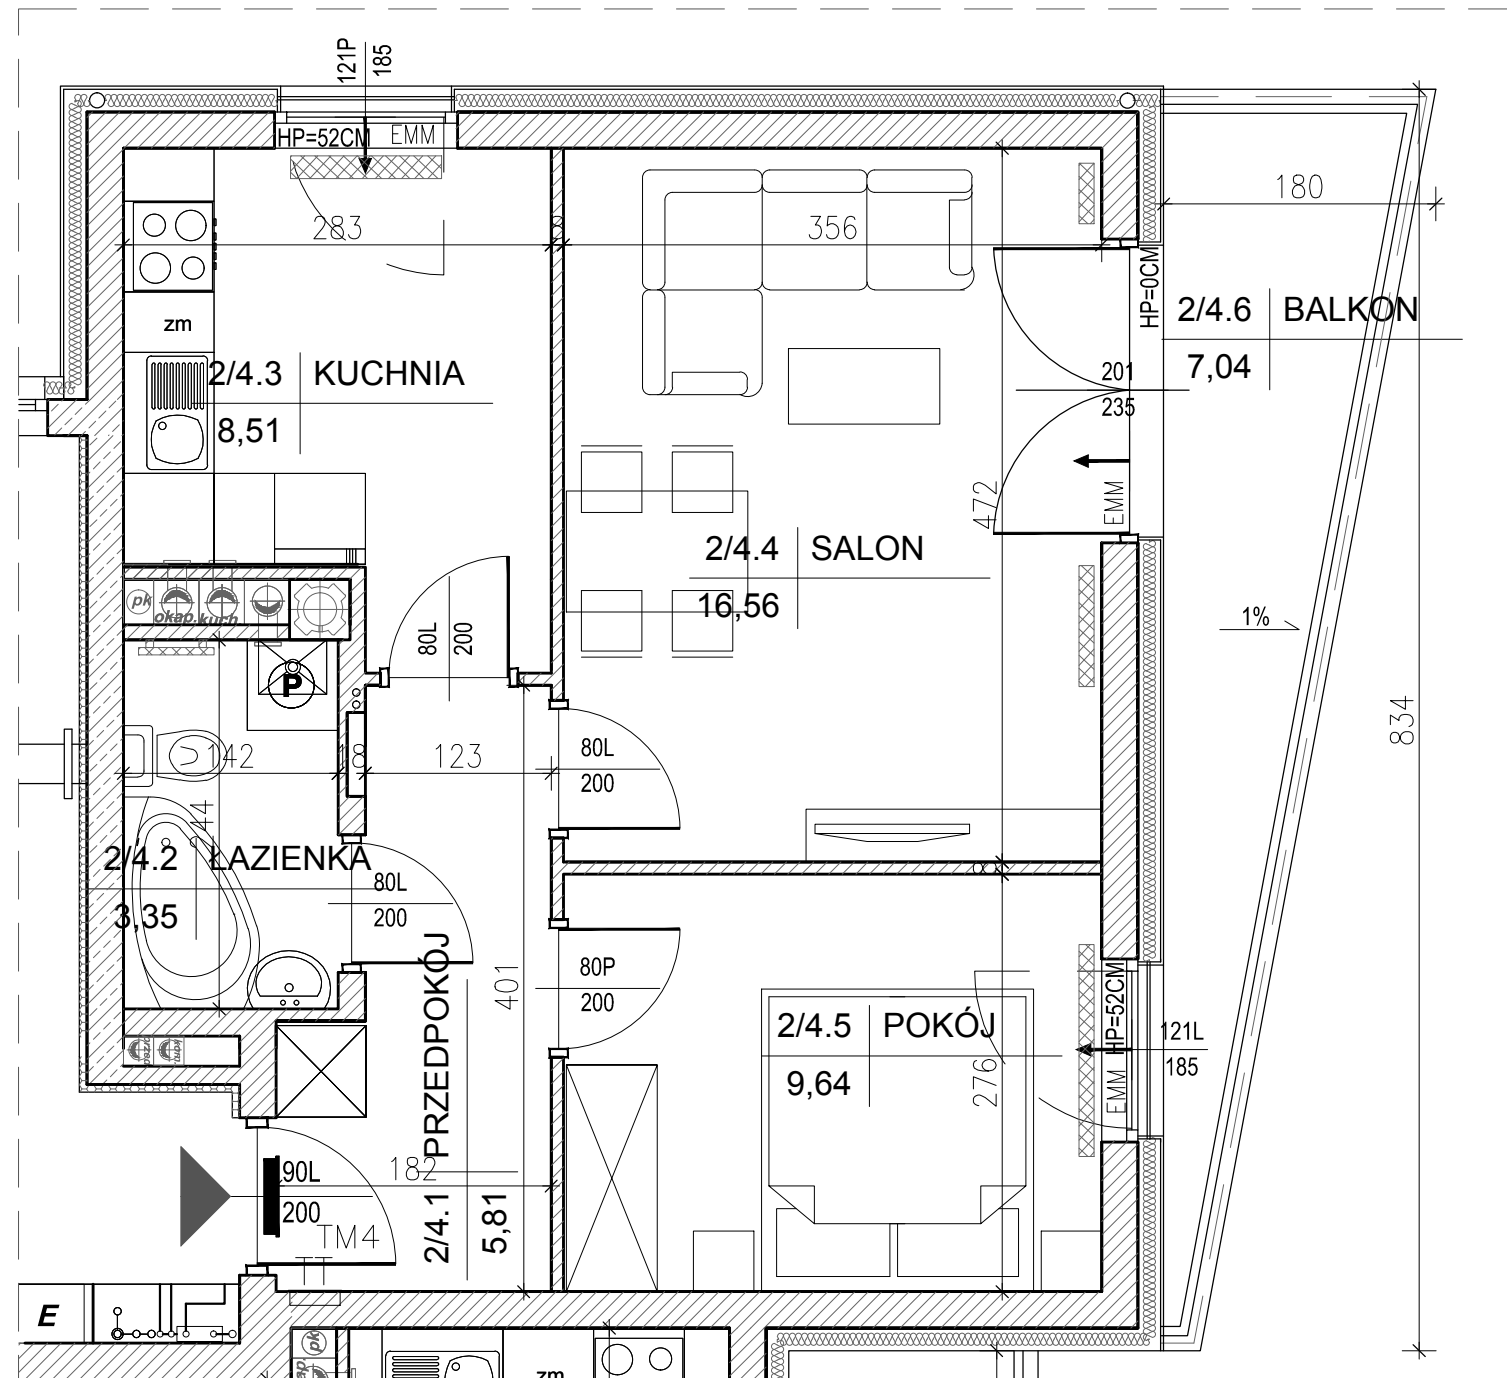

LOKALIZACJA MIESZKANIA - PIĘTRO I

MIESZKANIE NR 4

1	przedpokój	5,81m ²
2	łazienka	3,35m ²
3	kuchnia	8,51m ²
4	salon	16,56m ²
5	pokój	9,64m ²
suma		43,87m ²
6	balkon	7,04m ²

Legenda:

- grzejniki
- rozdzielacz c.o.
- ściany żelbetowe gr.24cm i elementy żelbetowe
- ściany z bloczków silikatowych gr.24cm, 18cm, 10cm, 8cm
- wejście do mieszkania
- TM3 tablice mieszkaniowe
- nawietrzak okienny
- tablice teletechniczne

SKALA 1:50

OPRACOWAŁ:

