

ZESPÓŁ BUDYNKÓW MIESZKALNYCH
PRZY UL. CZARNIECKIEGO
I ŻÓŁKIEWSKIEGO
W KIELCACH


BUDYNEK NR 1

kondygnacja:
PIĘTRO II




 


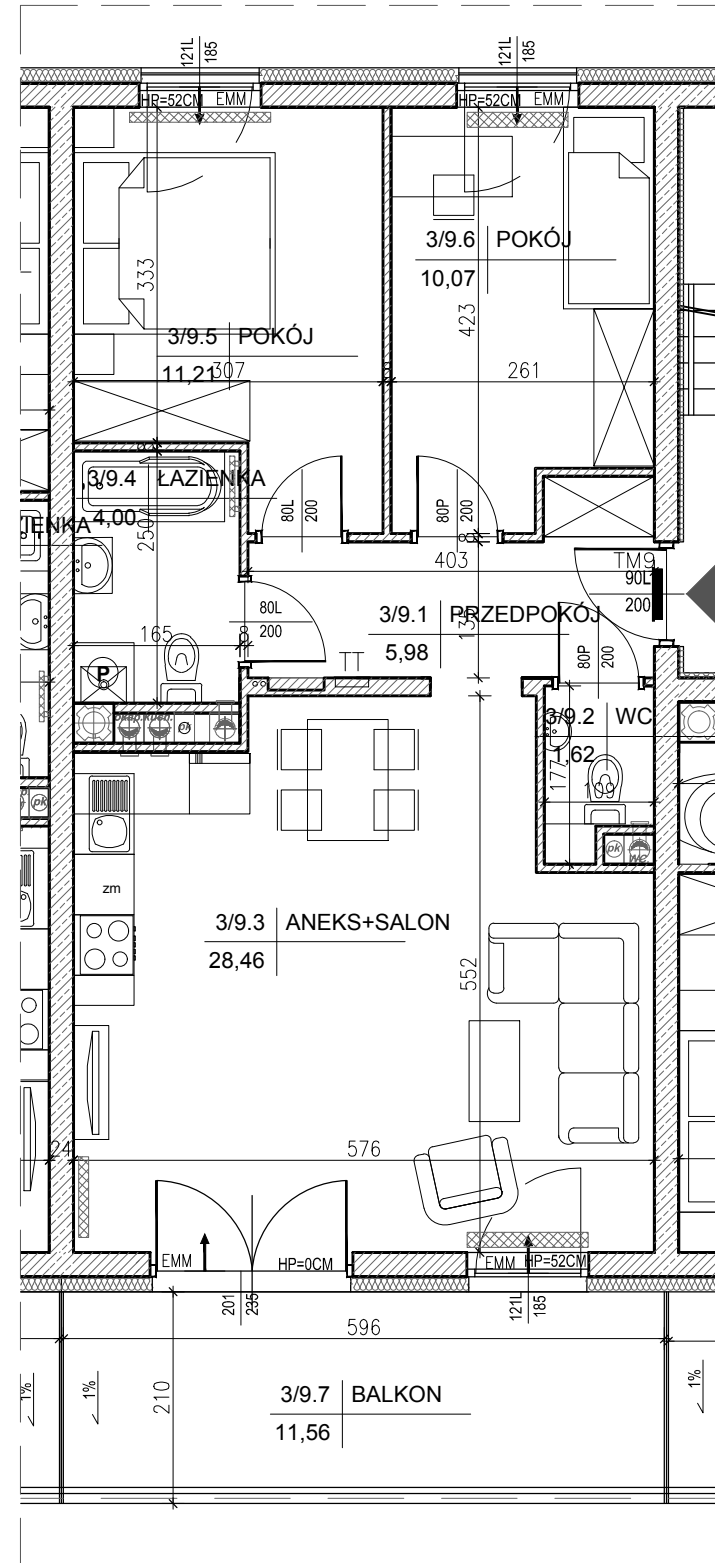

MIESZKANIE NR 9
(3-pokojowe)

POW. 61,34m²

INWESTOR:
Przedsiębiorstwo Budowlane
"CHAŁUPKA" Spółka Jawna
ul. Karbońska 1
25-640 Kielce



Legenda:

-  grzejniki
-  rozdzielnic c.o.
-  ściany żelbetowe gr.24cm i elementy żelbetowe
-  ściany z bloczków silikatowych gr.24cm ,18cm,10cm,8cm
-  wejście do mieszkania
-  TM3
-  nawietrzak okienny
-  tablice teletechniczne

SKALA 1:75 



MIESZKANIE NR 9		
1	przedpokój	5,98m ²
2	WC	1,62m ²
3	aneks kuchenny + salon	28,46m ²
4	łazienka	4,00m ²
5	pokój	11,21m ²
6	pokój	10,07m ²
suma		61,34m²
7	balkon	11,56m ²

OPRACOWAŁ:

