

DWA BUDYNKI MIESZKALNE
W TYM JEDEN Z USŁUGAMI W PARTERZE
U ZBIEGU UL. KASZTANOWEJ,
UL. PIESZEJ I UL. ST. TOPOROWSKIEGO
W KIELCACH

BUDYNEK NR A


 






kondygnacja:
PIĘTRO II


MIESZKANIE NR 18
(3-pokojowe)

POW. 56,39m²


INWESTOR:
Przedsiębiorstwo Budowlane
"CHAŁUPKA" Spółka Jawna
ul. Karbońska 1
25-640 Kielce

Legenda:

-  grzejniki
-  rozdzielacz c.o.
-  ściany żelbetowe gr.25cm i elementy żelbetowe
-  ściany z pustaków POROTHERM gr.25cm ,18.8cm,8cm
-  wejście do mieszkania
-  nawietrzak okienny
-  projektowana tablica rozdzielcza lokali mieszkalnych montaż na 1,4m (spód tablicy)
-  projektowana tablica teletechniki lokalu mieszkalnego montaż na 0,3m (spód tablicy)

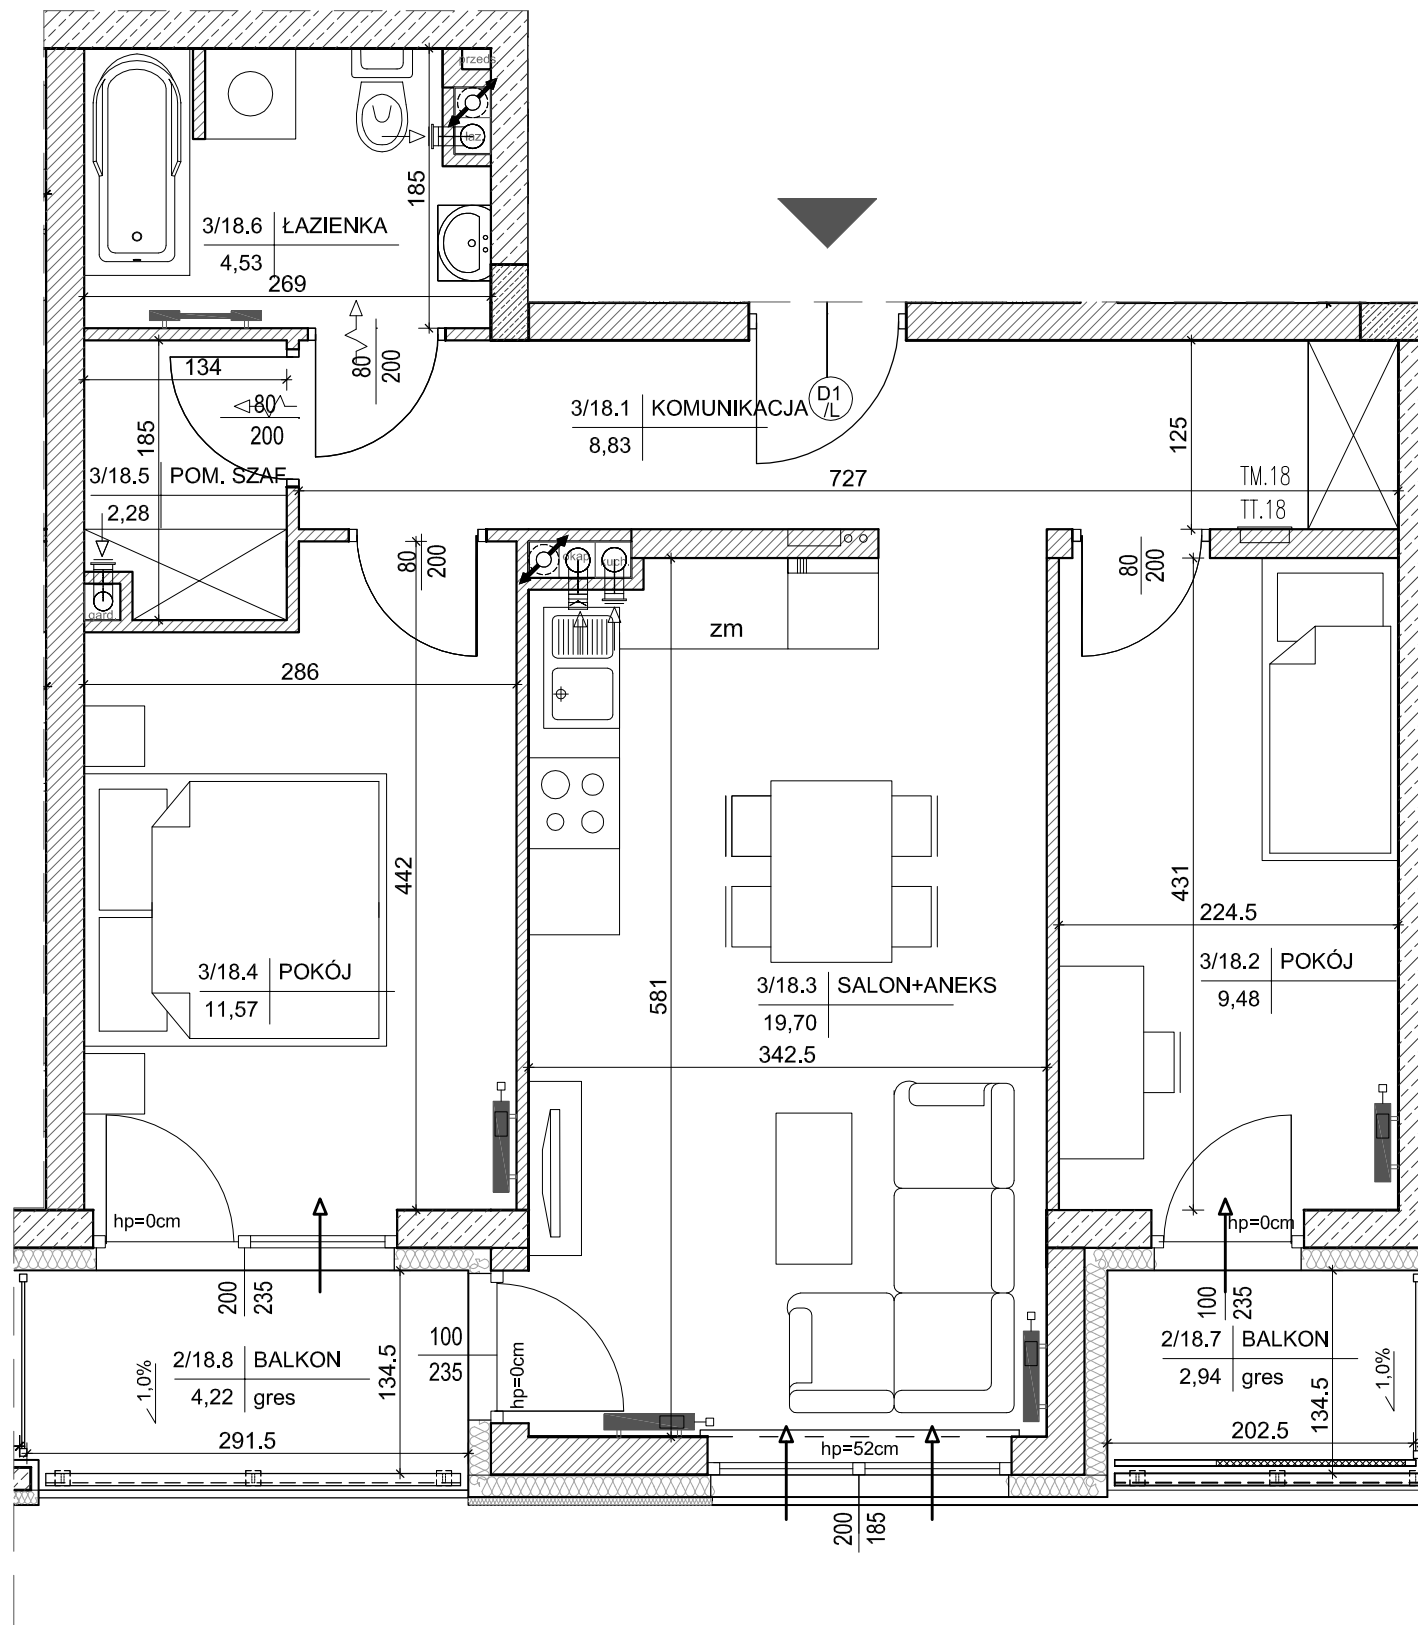

BUDYNEK "A"

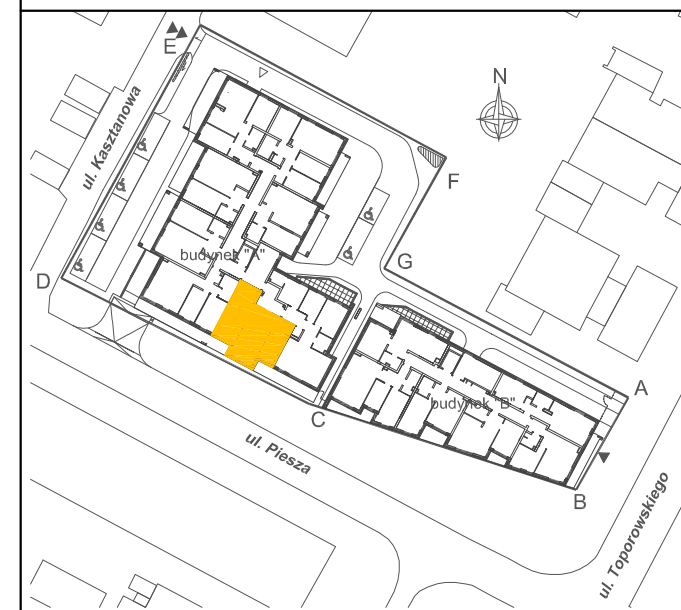

LOKALIZACJA MIESZKANIA - PIĘTRO II

MIESZKANIE NR 18

1	komunikacja	8,83m ²
2	pokój	9,48m ²
3	salon+aneks kuchenny	19,70m ²
4	pokój	11,57m ²
5	pom. szaf	2,28m ²
6	łazienka	4,53m ²
suma		56,39m ²
7	balkon	2,94m ²
8	balkon	4,22m ²

SKALA 1:50 

OPRACOWAŁ:

