

DWA BUDYNKI MIESZKALNE
W TYM JEDEN Z USŁUGAMI W PARTERZE
U ZBIEGU UL. KASZTANOWEJ,
UL. PIESZEJ I UL. ST. TOPOROWSKIEGO
W KIELCACH

BUDYNEK NR A


 
 

 



kondygnacja:
PIĘTRO II


MIESZKANIE NR 22
(3-pokojowe)

POW. 64,07m²


INWESTOR:
Przedsiębiorstwo Budowlane
"CHAŁUPKA" Spółka Jawna
ul. Karbońska 1
25-640 Kielce

Legenda:

 -  grzejniki
-  rozdzielacz c.o.
-  ściany żelbetowe gr.25cm i elementy żelbetowe
-  ściany z pustaków POROTHERM gr.25cm, 18.8cm, 8cm
-  wejście do mieszkania
-  nawietrzak okienny
-  projektowana tablica rozdzielcza lokali mieszkalnych
montaż na 1,4m (spód tablicy)
-  projektowana tablica teletechniki lokalu mieszkalnego
montaż na 0,3m (spód tablicy)

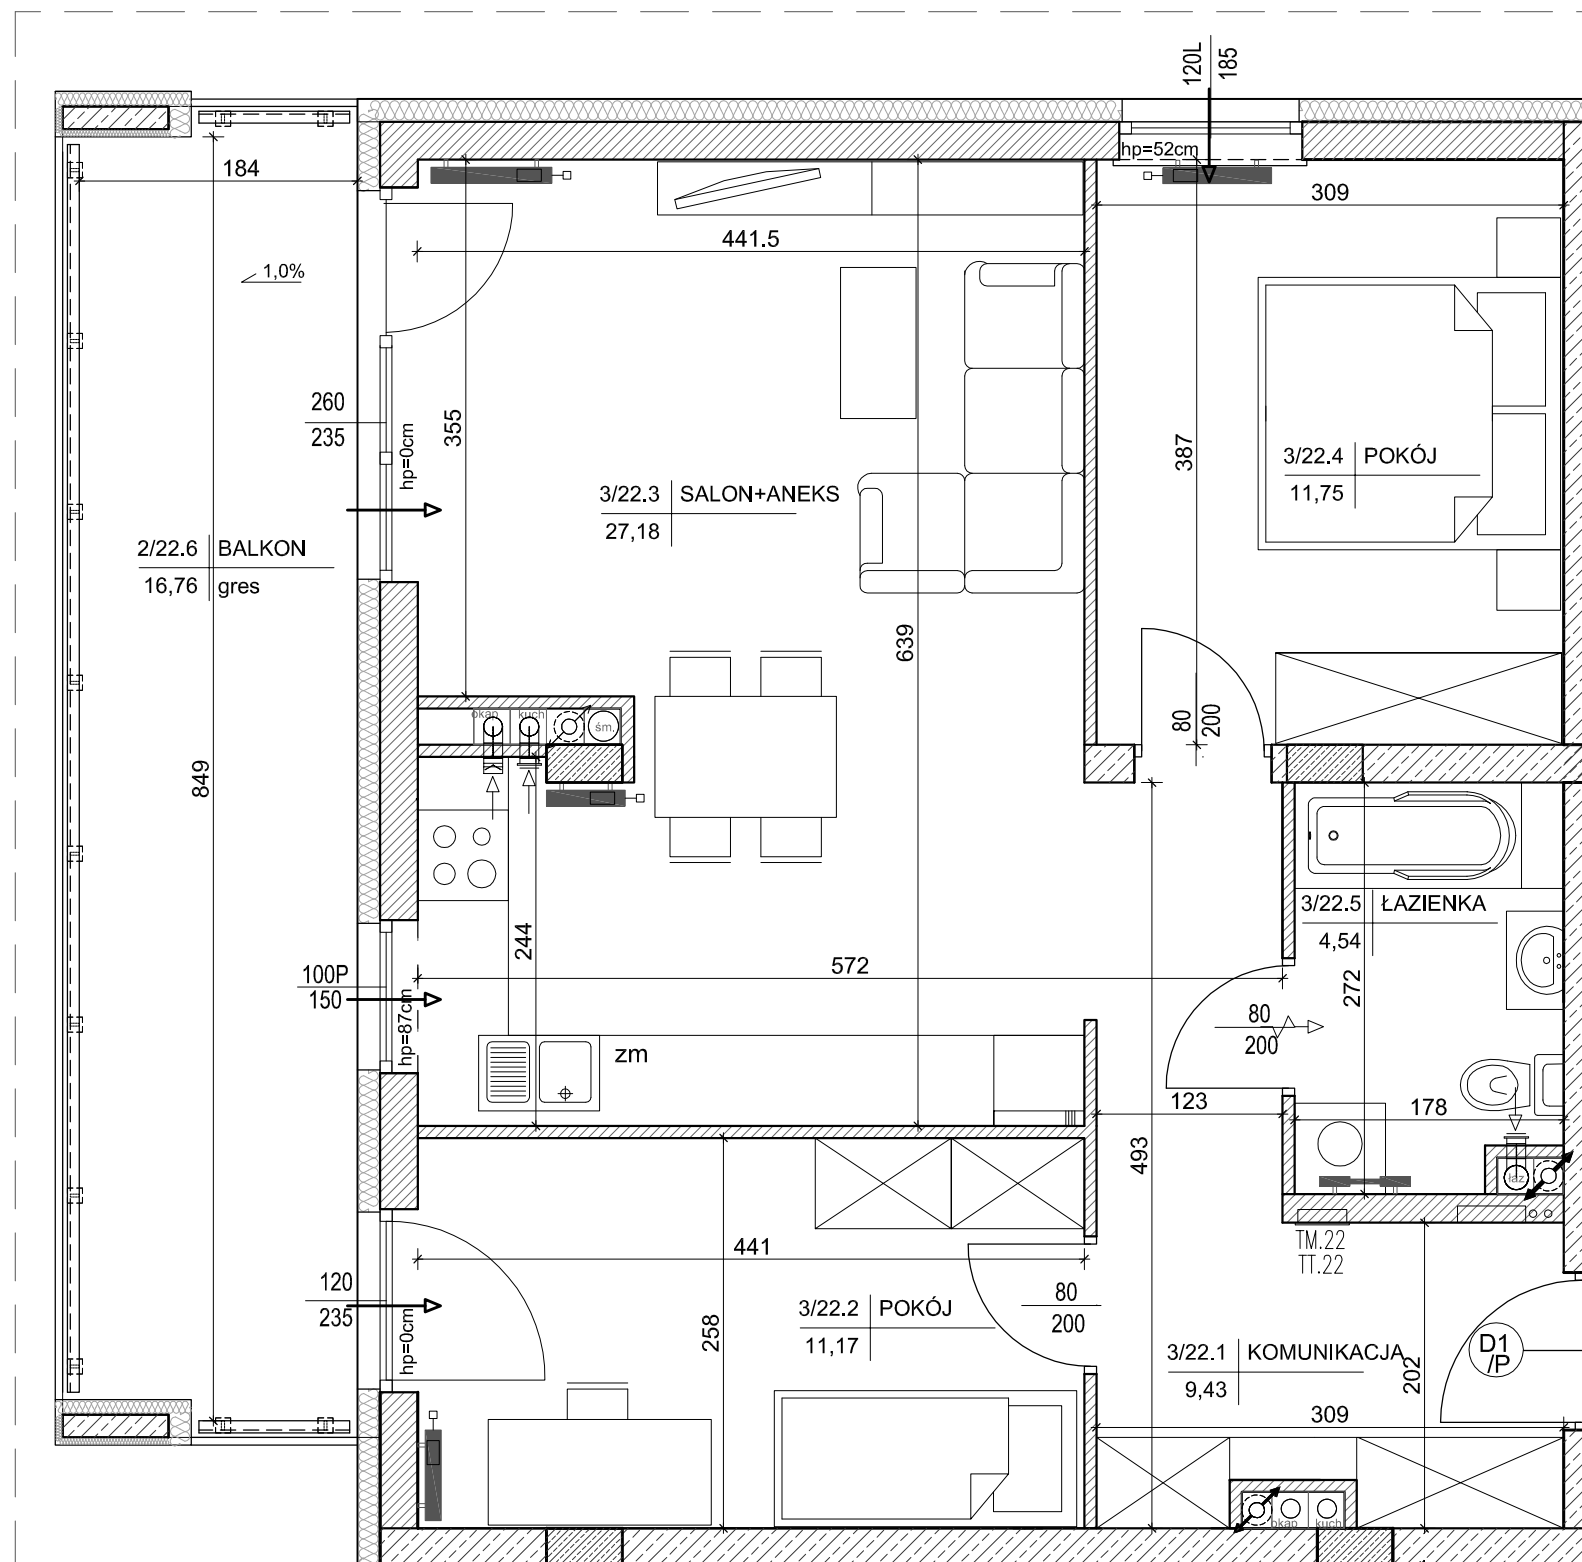

BUDYNEK "A"

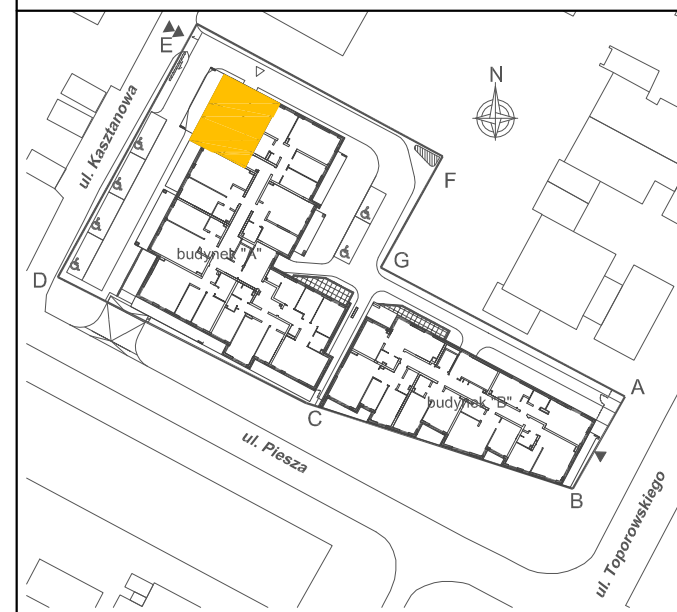

LOKALIZACJA MIESZKANIA - PIĘTRO II

MIESZKANIE NR 22

1	komunikacja	9,43m ²
2	pokój	11,17m ²
3	salon+aneks kuchenny	27,18m ²
4	pokój	11,75m ²
5	łazienka	4,54m ²
suma		64,07m ²
6	balkon	16,76m ²

SKALA 1:50 

OPRACOWAŁ:

