

DWA BUDYNKI MIESZKALNE
W TYM JEDEN Z USŁUGAMI W PARTERZE
U ZBIEGU UL. KASZTANOWEJ,
UL. PIESZEJ I UL. ST. TOPOROWSKIEGO
W KIELCACH

BUDYNEK NR A


 




 
 
kondygnacja:
PIĘTRO II


MIESZKANIE NR 23
(4-pokojowe)

POW. 72,02m²


INWESTOR:
Przedsiębiorstwo Budowlane
"CHAŁUPKA" Spółka Jawna
ul. Karbońska 1
25-640 Kielce

Legenda:

 -  grzejniki
-  rozdzielacz c.o.
-  ściany żelbetowe gr.25cm i elementy żelbetowe
-  ściany z pustaków POROTHERM gr.25cm, 18.8cm, 8cm
-  wejście do mieszkania
-  nawietrzak okienny
-  projektowana tablica rozdzielcza lokali mieszkalnych
montaż na 1,4m (spód tablicy)
-  projektowana tablica teletechniki lokalu mieszkalnego
montaż na 0,3m (spód tablicy)

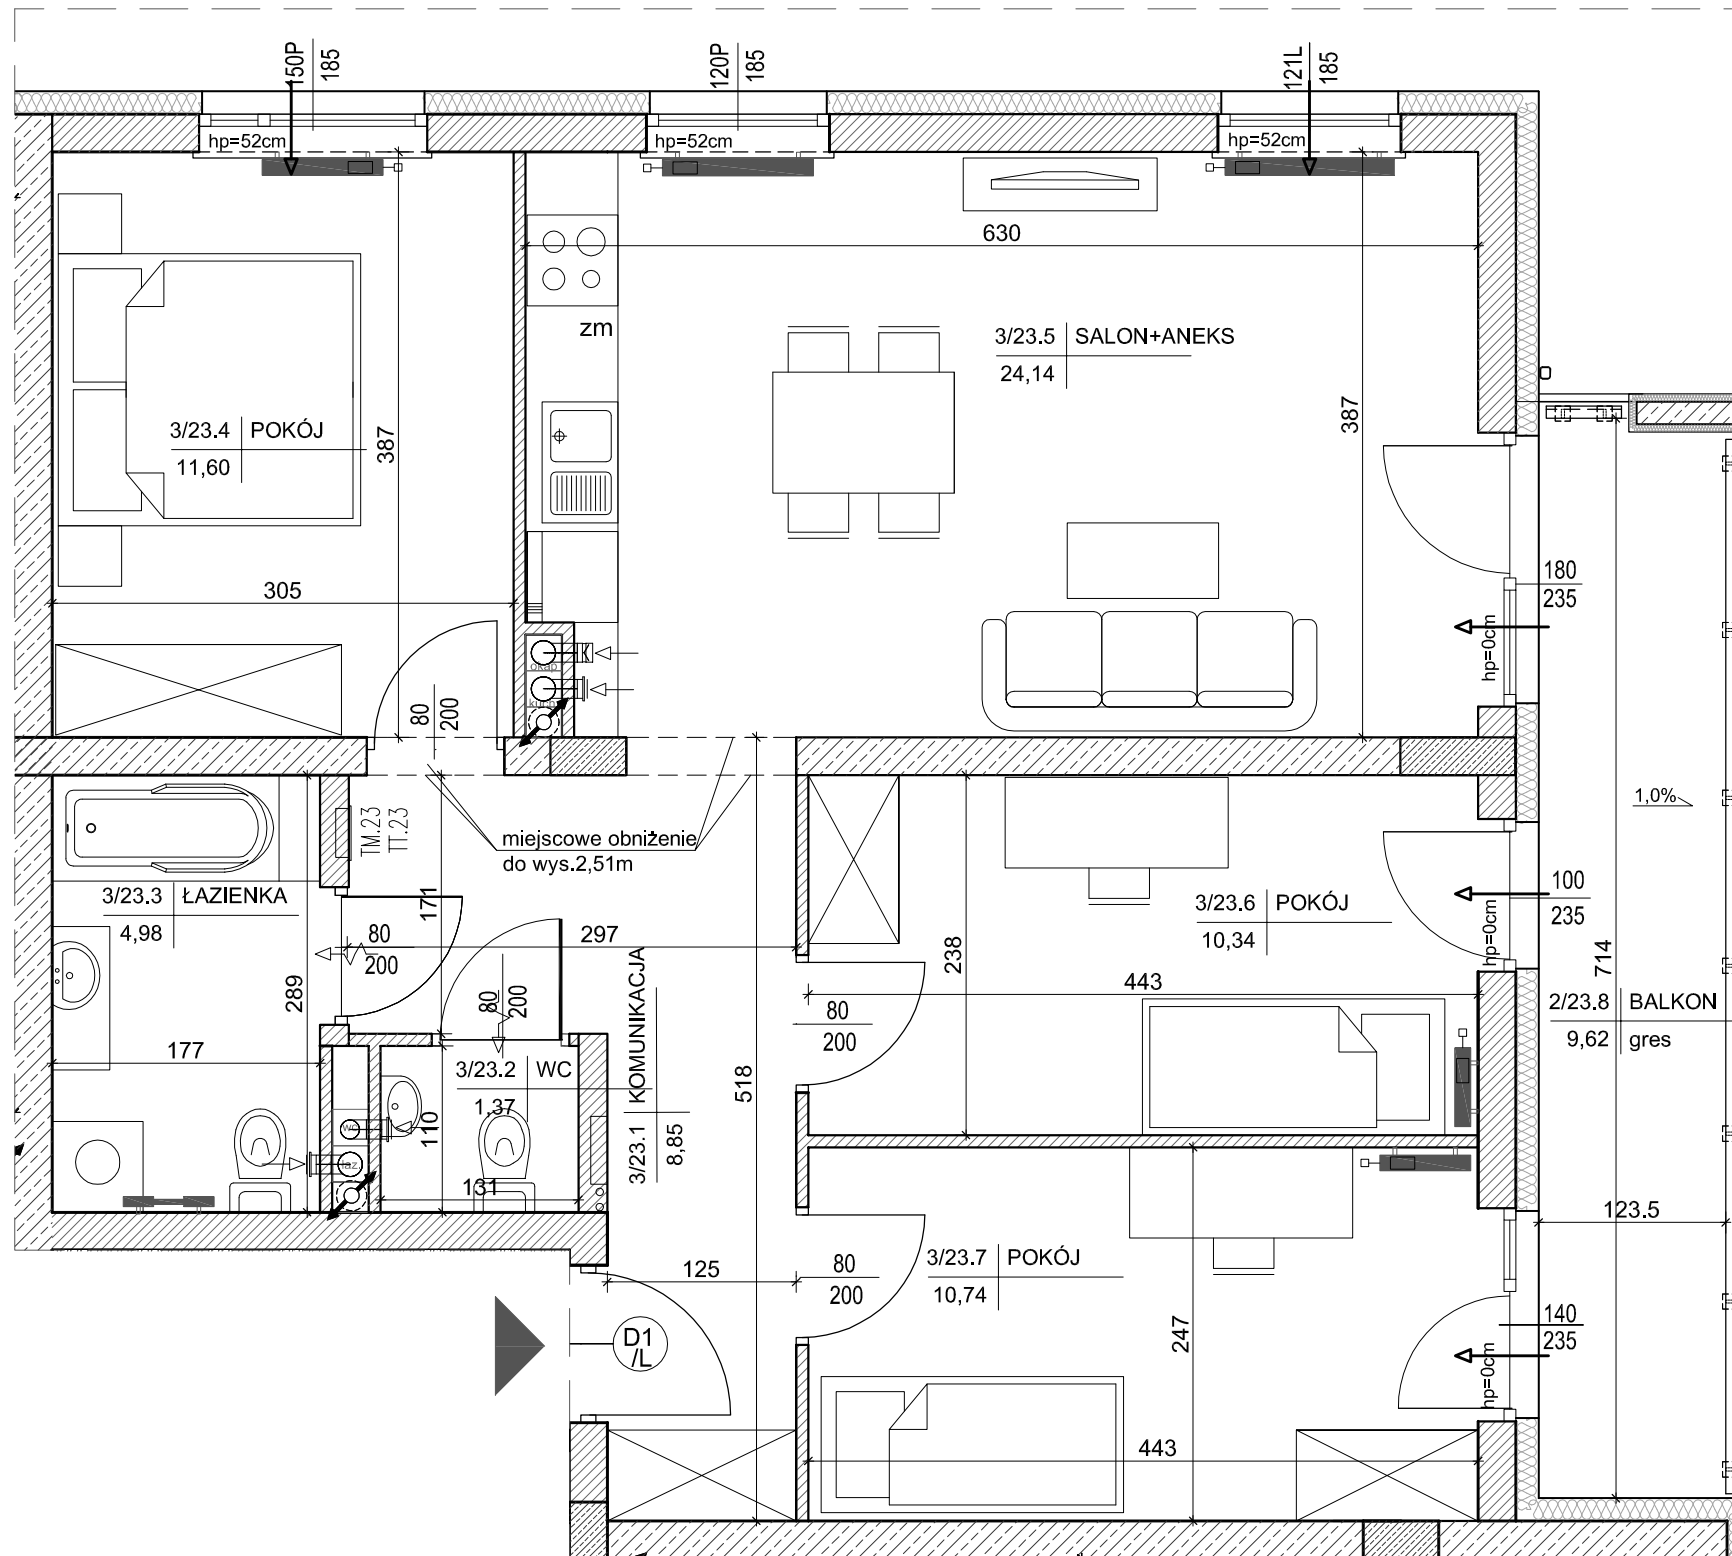

BUDYNEK "A"

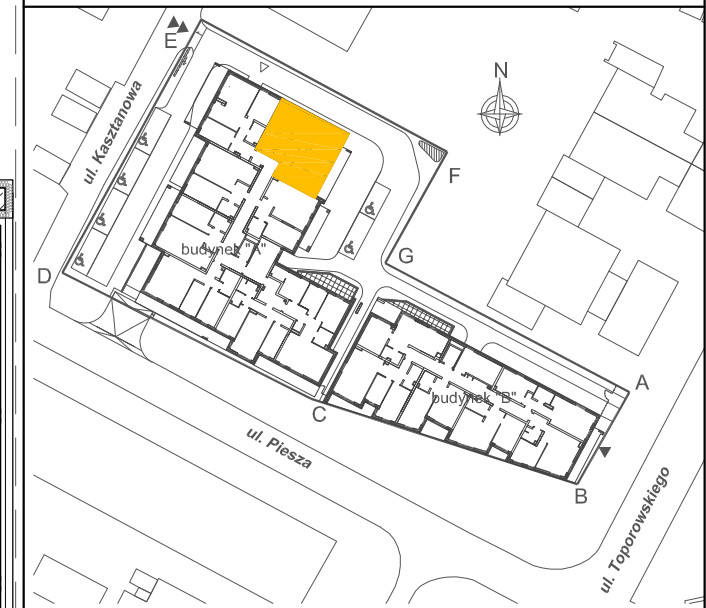

LOKALIZACJA MIESZKANIA - PIĘTRO II

MIESZKANIE NR 23

1	komunikacja	8,85m ²
2	wc	1,37m ²
3	łazienka	4,98m ²
4	pokój	11,60m ²
5	salon+aneks kuchenny	24,14m ²
6	pokój	10,34m ²
7	pokój	10,74m ²
suma		72,02m ²
8	balkon	9,62m ²

OPRACOWAŁ:



SKALA 1:50 