

DWA BUDYNKI MIESZKALNE  
W TYM JEDEN Z USŁUGAMI W PARTERZE  
U ZBIEGU UL. KASZTANOWEJ,  
UL. PIESZEJ I UL. ST. TOPOROWSKIEGO  
W KIELCACH

BUDYNEK NR A


 






kondygnacja:  
PIĘTRO III


MIESZKANIE NR 29  
(2-pokojowe)

POW. 53,81m<sup>2</sup>


INWESTOR:  
Przedsiębiorstwo Budowlane  
"CHAŁUPKA" Spółka Jawna  
ul. Karbońska 1  
25-640 Kielce

 Legenda:

 -  grzejniki
-  rozdzielacz c.o.
-  ściany żelbetowe gr.25cm i elementy żelbetowe
-  ściany z pustaków POROTHERM gr.25cm ,18.8cm,8cm
-  wejście do mieszkania
-  nawietrzak okienny
-  projektowana tablica rozdzielcza lokali mieszkalnych  
montaż na 1,4m (spód tablicy)
-  projektowana tablica teletechniki lokalu mieszkalnego  
montaż na 0,3m (spód tablicy)

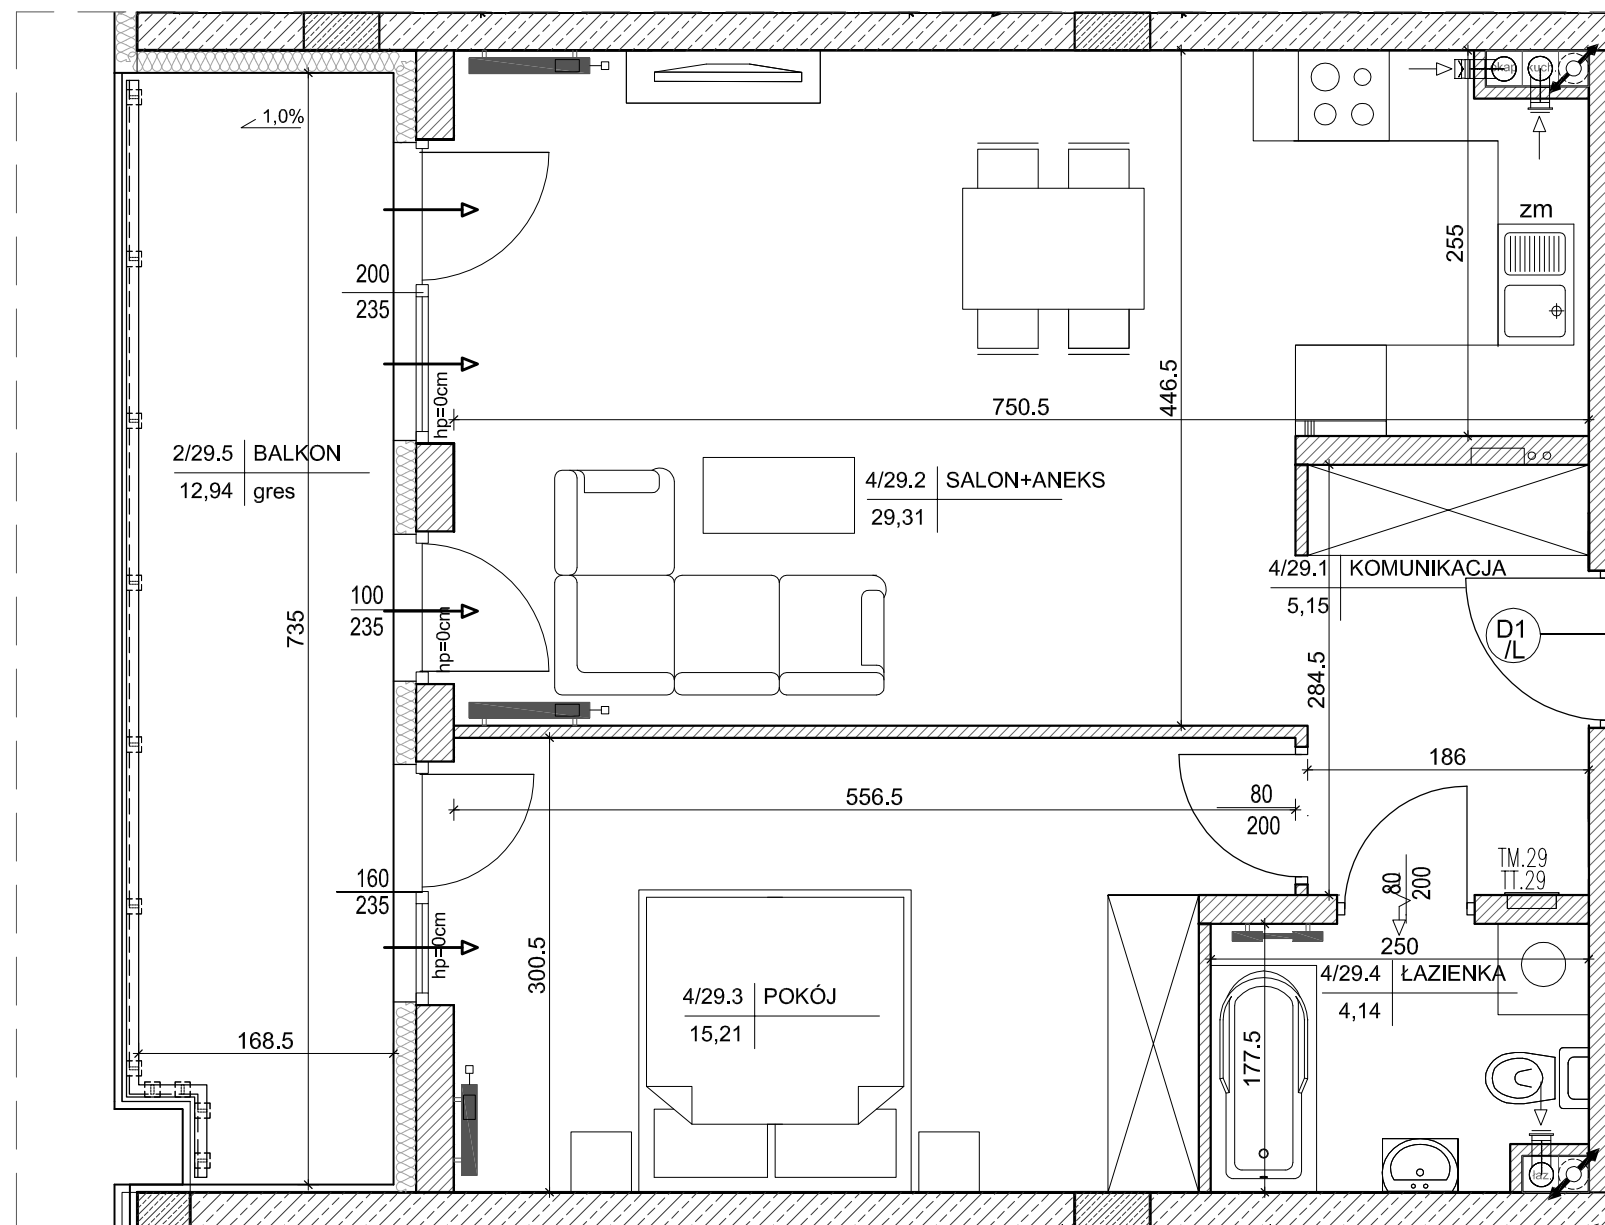

BUDYNEK "A"

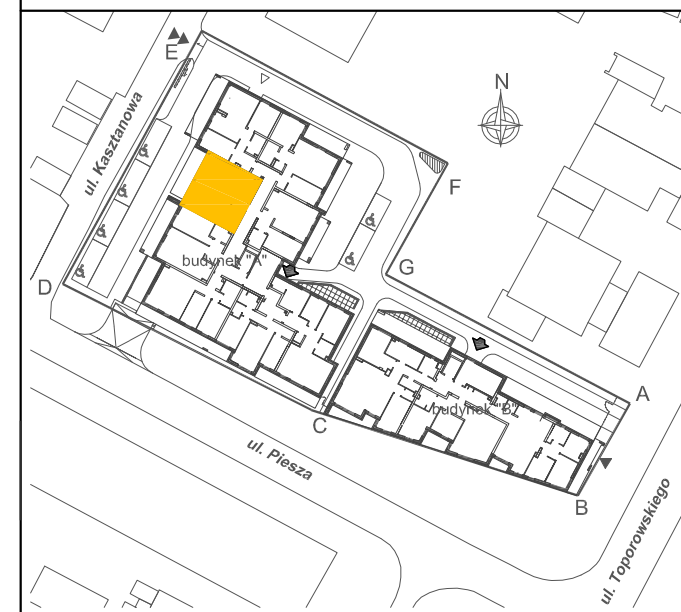

LOKALIZACJA MIESZKANIA - PIĘTRO III

MIESZKANIE NR 29

1	komunikacja	5,15m <sup>2</sup>
2	salon+aneks kuchenny	29,31m <sup>2</sup>
3	pokój	15,21m <sup>2</sup>
4	łazienka	4,14m <sup>2</sup>
suma		53,81m <sup>2</sup>
5	balkon	12,94m <sup>2</sup>

SKALA 1:50 

OPRACOWAŁ:

