

DWA BUDYNKI MIESZKALNE
W TYM JEDEN Z USŁUGAMI W PARTERZE
U ZBIEGU UL. KASZTANOWEJ,
UL. PIESZEJ I UL. ST. TOPOROWSKIEGO
W KIELCACH


BUDYNEK NR B

kondygnacja:
PARTER






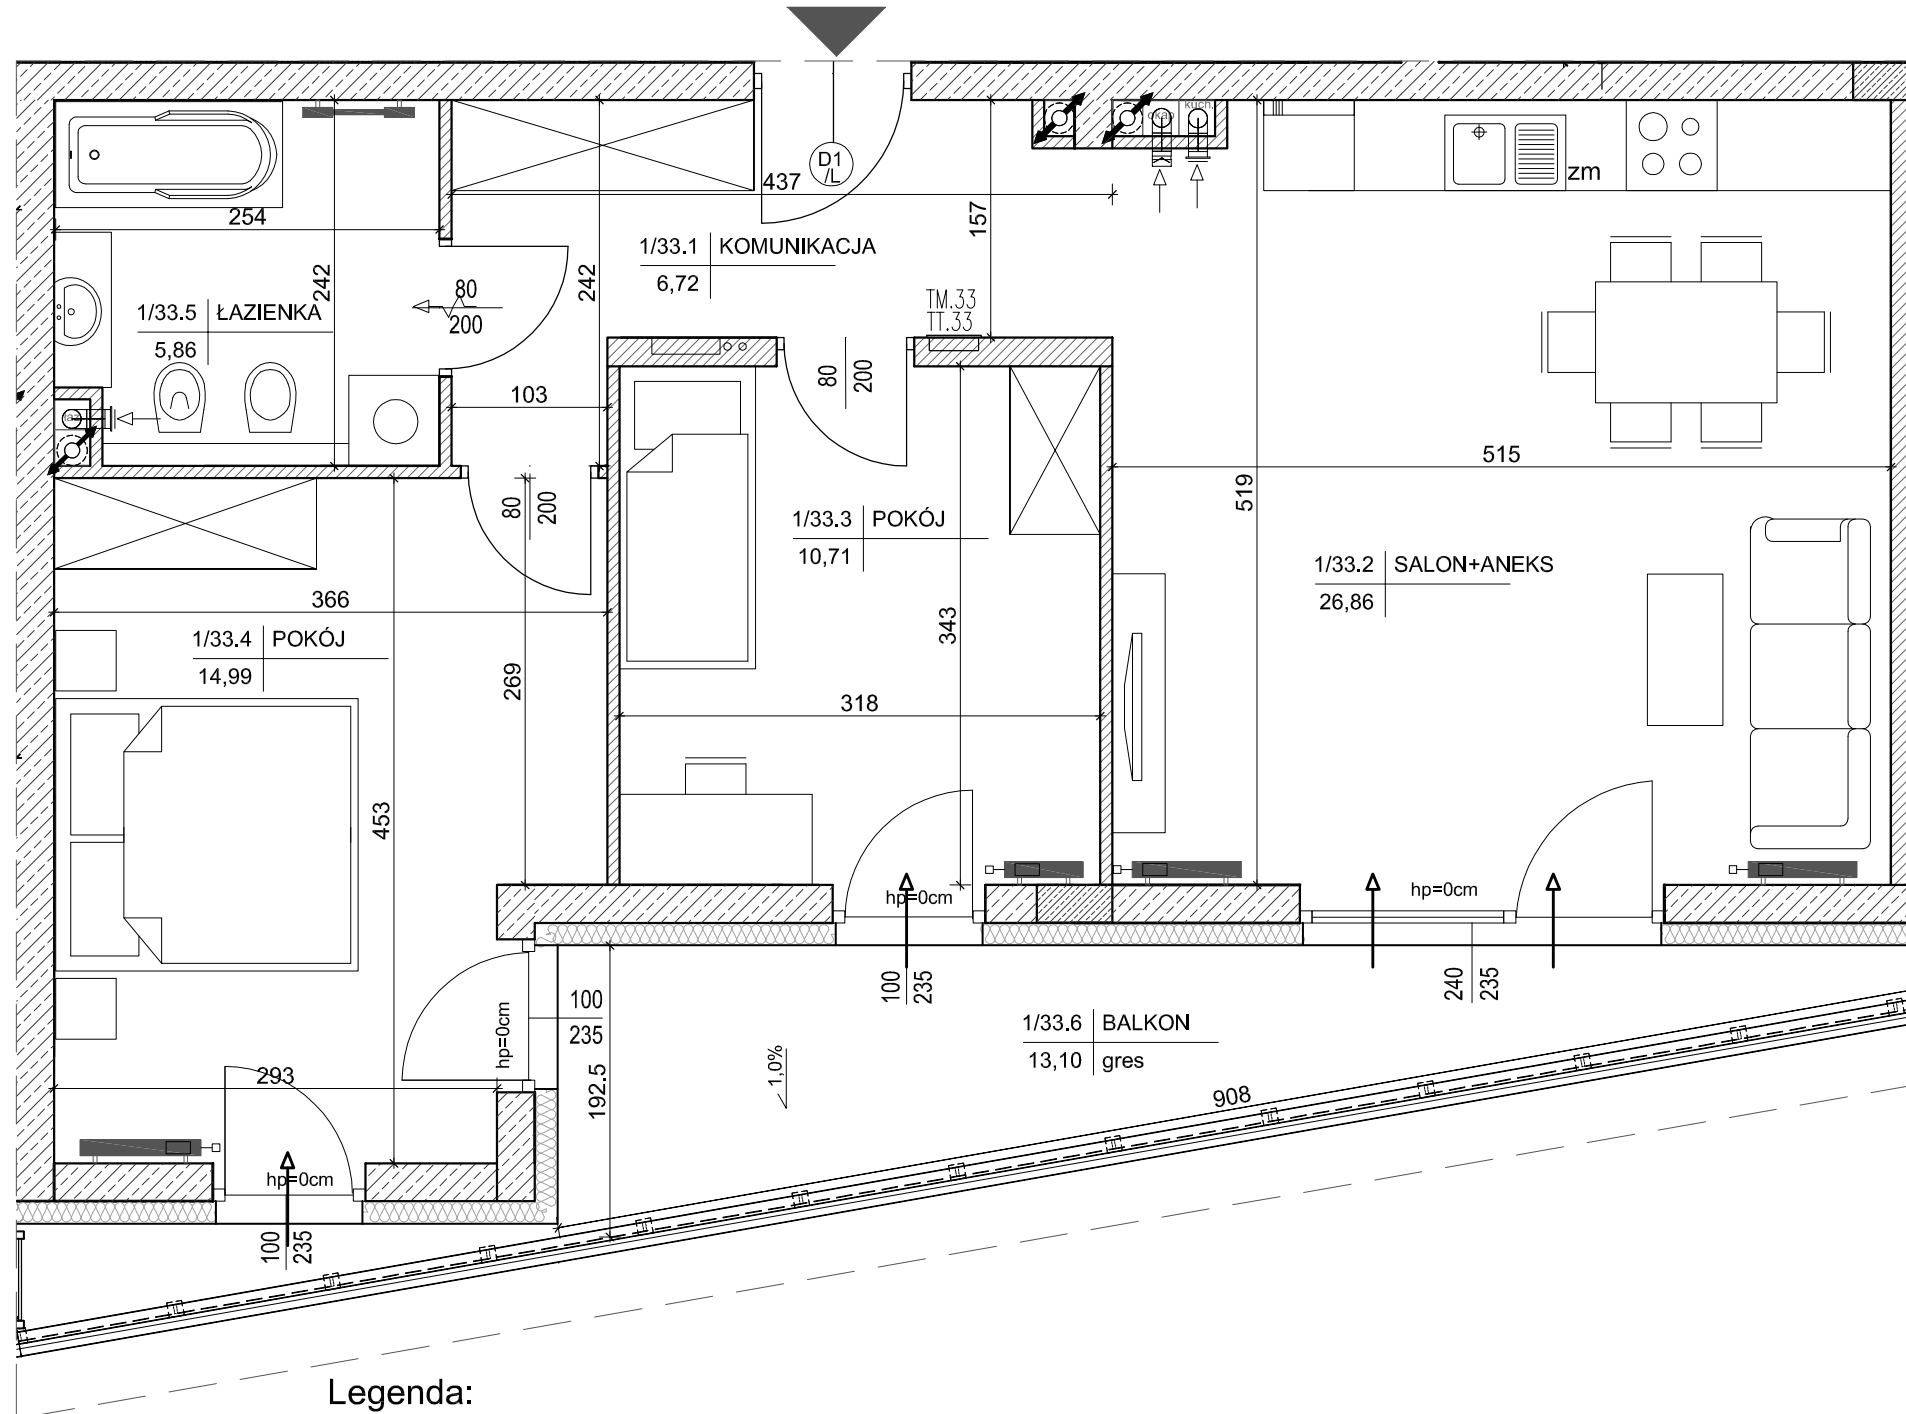


MIESZKANIE NR 33
(3-pokojowe)

POW. 65,14m²

INWESTOR:
Przedsiębiorstwo Budowlane
"CHAŁUPKA" Spółka Jawna
ul. Karbońska 1
25-640 Kielce

 


 Legenda:

-  grzejniki
-  rozdzielacz c.o.
-  ściany żelbetowe gr.25cm i elementy żelbetowe
-  ściany z pustaków POROTHERM gr.25cm , 18.8cm,8cm
-  wejście do mieszkania
-  nawietrzak okienny
-  projektowana tablica rozdzielcza lokali mieszkalnych
montaż na 1,4m (spód tablicy)
-  projektowana tablica teletechniki lokalu mieszkalnego
montaż na 0,3m (spód tablicy)



BUDYNEK "B"

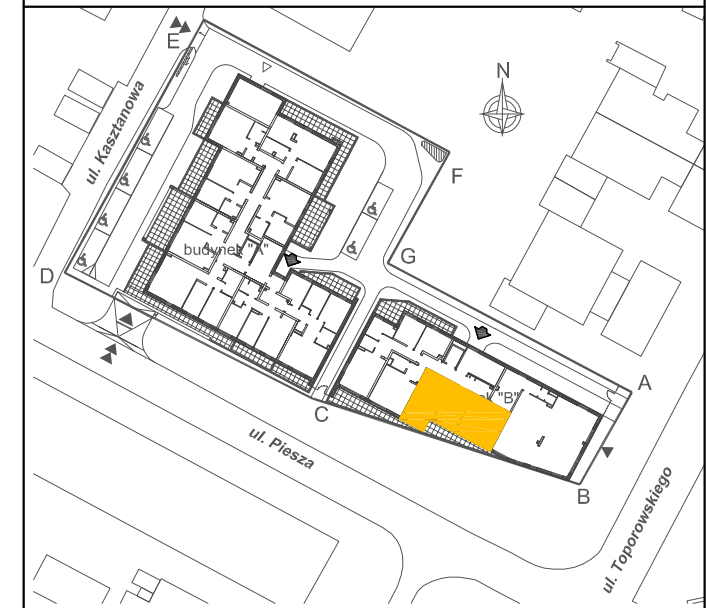

LOKALIZACJA MIESZKANIA - PARTER

MIESZKANIE NR 33

| | | |
|------|----------------------|---------------------|
| 1 | komunikacja | 6,72m ² |
| 2 | salon+aneks kuchenny | 26,86m ² |
| 3 | pokój | 10,71m ² |
| 4 | pokój | 14,99m ² |
| 5 | łazienka | 5,86m ² |
| suma | | 65,14m ² |
| 6 | balkon | 13,10m ² |

OPRACOWAŁ:



SKALA 1:50 