

DWA BUDYNKI MIESZKALNE  
W TYM JEDEN Z USŁUGAMI W PARTERZE  
U ZBIEGU UL. KASZTANOWEJ,  
UL. PIESZEJ I UL. ST. TOPOROWSKIEGO  
W KIELCACH

BUDYNEK NR B









kondygnacja:  
PIĘTRO I


MIESZKANIE NR 38  
(2-pokojowe)

POW. 42,56m<sup>2</sup>

 
INWESTOR:  
Przedsiębiorstwo Budowlane  
"CHAŁUPKA" Spółka Jawna  
ul. Karbońska 1  
25-640 Kielce

 Legenda:

-  grzejniki
-  rozdzielacz c.o.
-  ściany żelbetowe gr.25cm i elementy żelbetowe
-  ściany z pustaków POROTHERM gr.25cm, 18.8cm, 8cm
-  wejście do mieszkania
-  nawietrzak okienny
-  projektowana tablica rozdzielcza lokali mieszkalnych  
montaż na 1,4m (spód tablicy)
-  projektowana tablica teletechniki lokalu mieszkalnego  
montaż na 0,3m (spód tablicy)

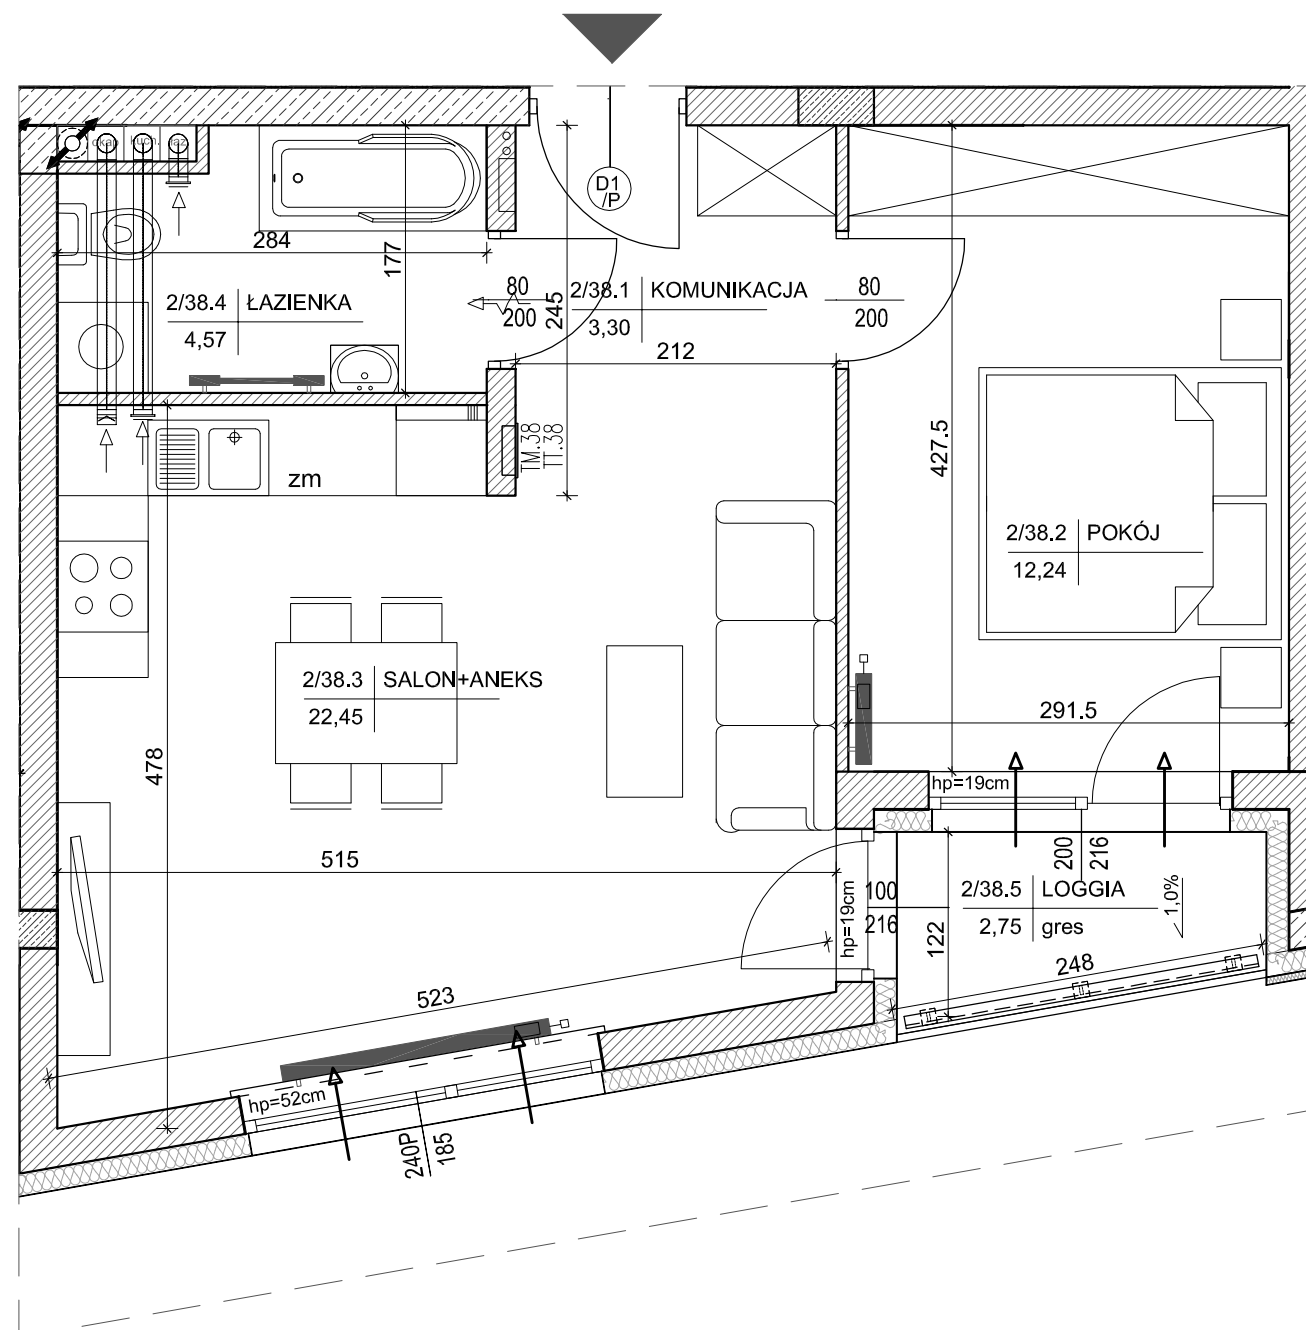

BUDYNEK "B"

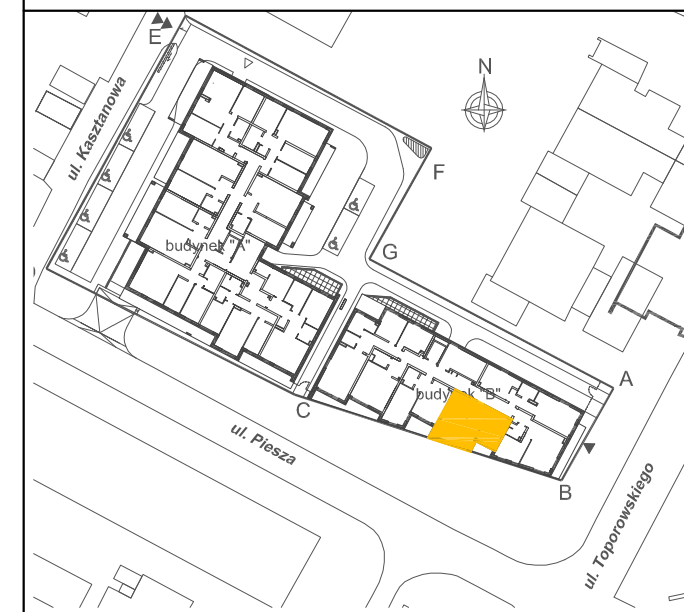

LOKALIZACJA MIESZKANIA - PIĘTRO I

MIESZKANIE NR 38

1	komunikacja	3,30m <sup>2</sup>
2	pokój	12,24m <sup>2</sup>
3	salon+aneks kuchenny	22,45m <sup>2</sup>
4	łazienka	4,57m <sup>2</sup>
suma		42,56m <sup>2</sup>
5	loggia	2,75m <sup>2</sup>

SKALA 1:50 

OPRACOWAŁ:

