

DWA BUDYNKI MIESZKALNE
W TYM JEDEN Z USŁUGAMI W PARTERZE
U ZBIEGU UL. KASZTANOWEJ,
UL. PIESZEJ I UL. ST. TOPOROWSKIEGO
W KIELCACH


BUDYNEK NR B

kondygnacja:
PIĘTRO II

MIESZKANIE NR 42
(2-pokojowe)


POW. 43,96m²

INWESTOR:
Przedsiębiorstwo Budowlane
"CHAŁUPKA" Spółka Jawna
ul. Karbońska 1
25-640 Kielce

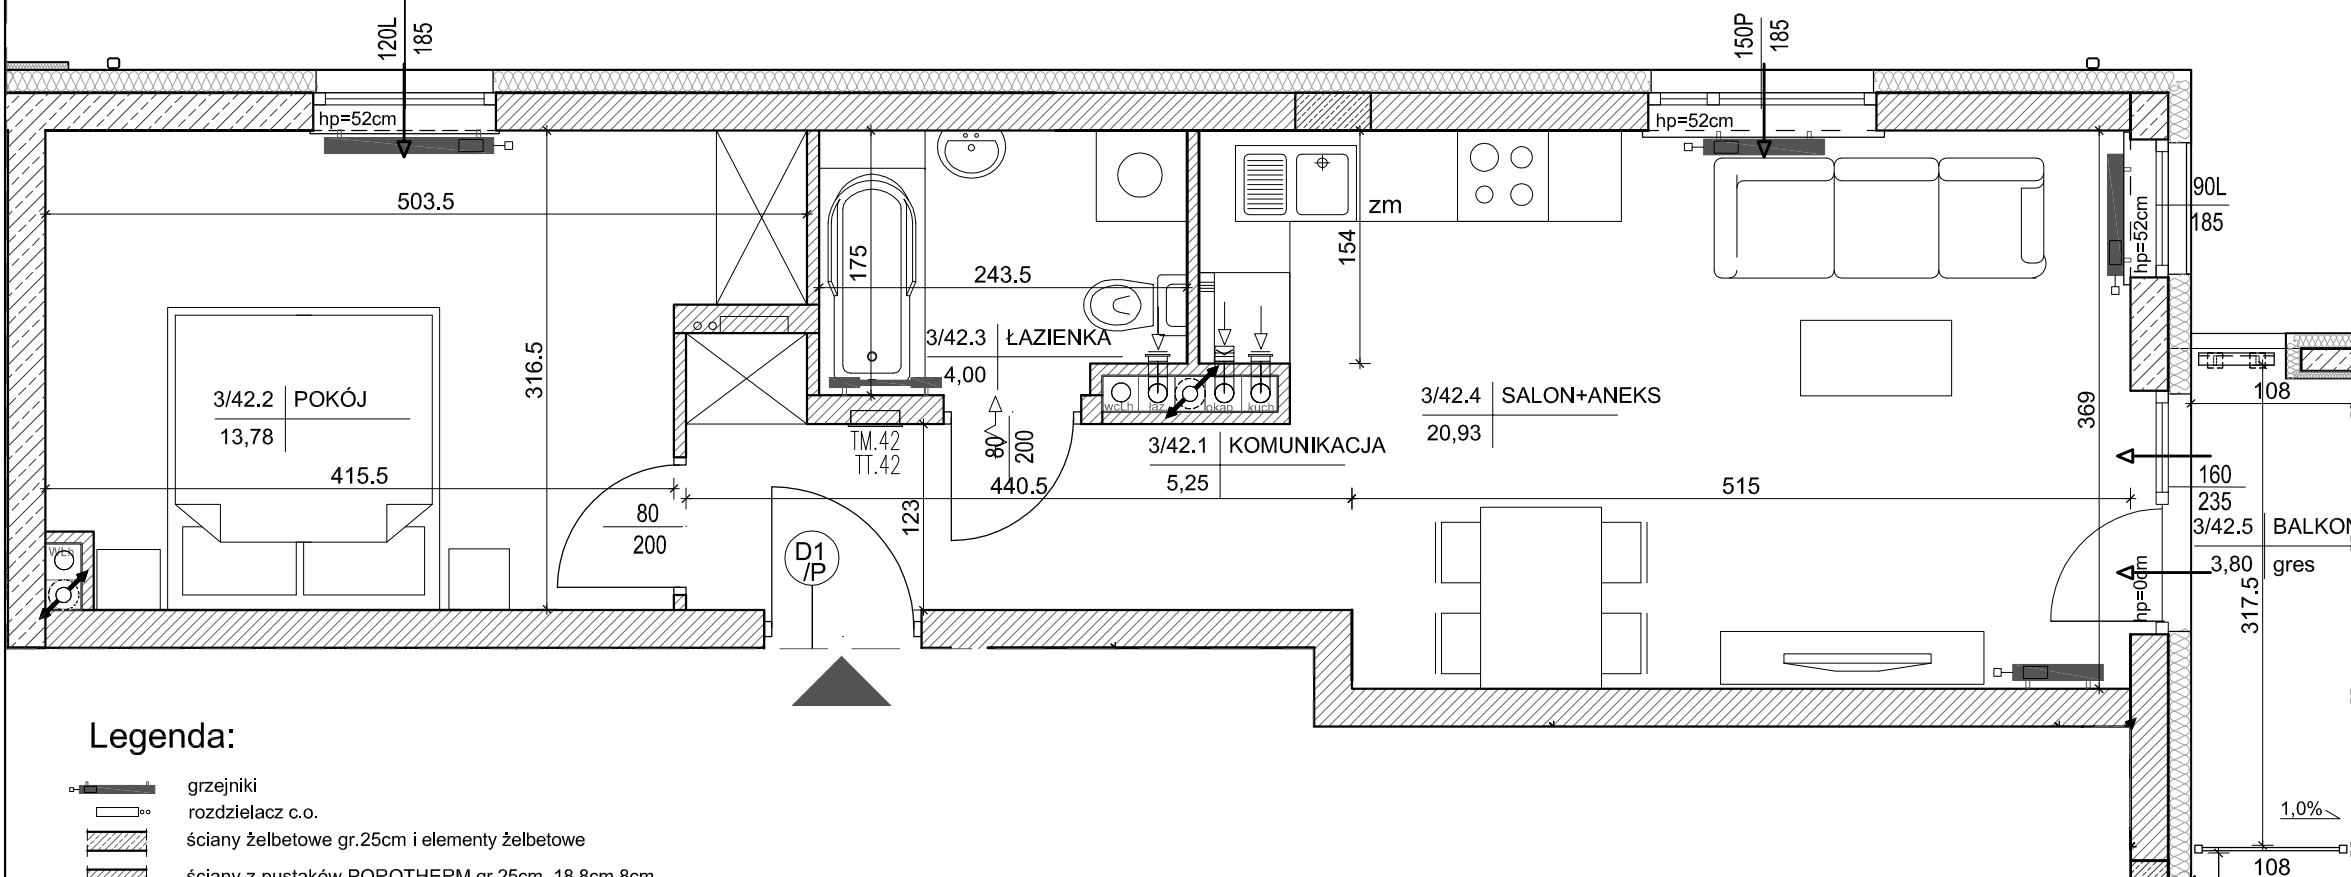

Legenda:

- grzejniki
- rozdzielacz c.o.
- ściany żelbetowe gr.25cm i elementy żelbetowe
- ściany z pustaków POROTHERM gr.25cm , 18.8cm,8cm
- wejście do mieszkania
- nawietrzak okienny
- projektowana tablica rozdzielcza lokali mieszkalnych
montaż na 1,4m (spód tablicy)
- projektowana tablica teletechniki lokalu mieszkalnego
montaż na 0,3m (spód tablicy)

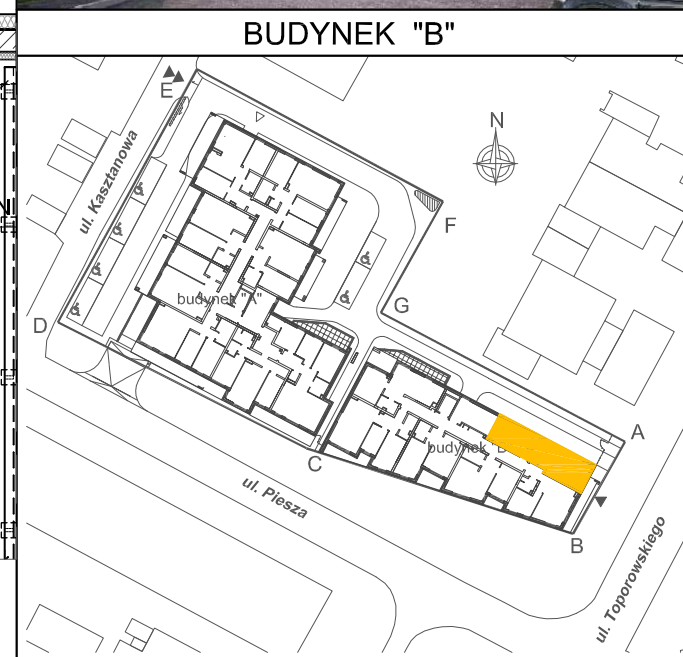

LOKALIZACJA MIESZKANIA - PIĘTRO II

MIESZKANIE NR 42

1	komunikacja	5,25m ²
2	pokój	13,78m ²
3	łazienka	4,00m ²
4	salon+aneks kuchenny	20,93m ²
suma		43,96m ²
5	balkon	3,80m ²

SKALA 1:50

OPRACOWAŁ:

