

DWA BUDYNKI MIESZKALNE
W TYM JEDEN Z USŁUGAMI W PARTERZE
U ZBIEGU UL. KASZTANOWEJ,
UL. PIESZEJ I UL. ST. TOPOROWSKIEGO
W KIELCACH

BUDYNEK NR A


 






kondygnacja:
PARTER


MIESZKANIE NR 7
(2-pokojowe)

POW. 52,13m²


INWESTOR:
Przedsiębiorstwo Budowlane
"CHAŁUPKA" Spółka Jawna
ul. Karbońska 1
25-640 Kielce

 Legenda:

 -  grzejniki
-  rozdzielacz c.o.
-  ściany żelbetowe gr.25cm i elementy żelbetowe
-  ściany z pustaków POROTHERM gr.25cm, 18.8cm, 8cm
-  wejście do mieszkania
-  nawietrzak okienny
-  projektowana tablica rozdzielcza lokali mieszkalnych
montaż na 1,4m (spód tablicy)
-  projektowana tablica teletechnicznej lokalu mieszkalnego
montaż na 0,3m (spód tablicy)

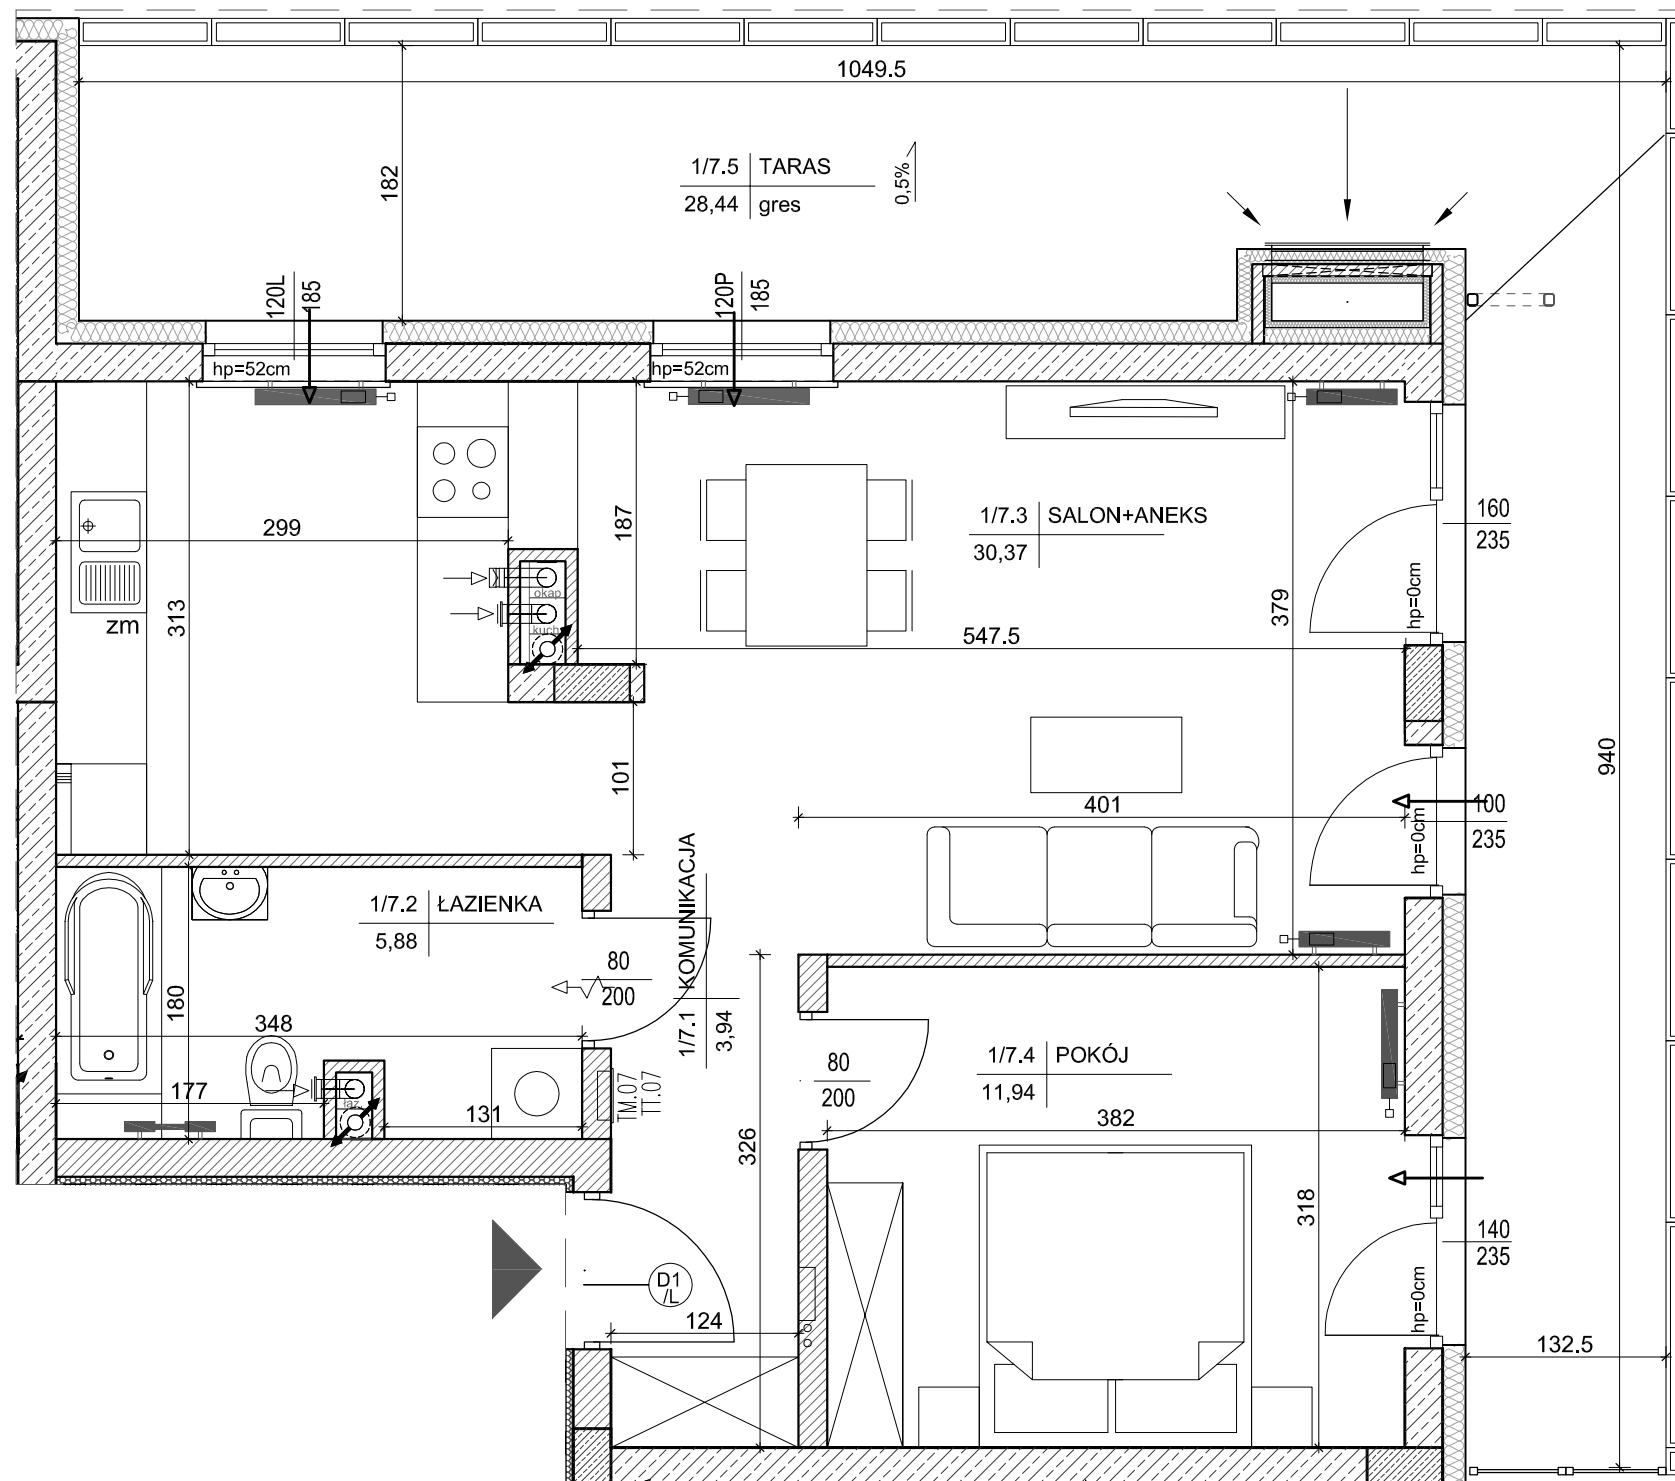

BUDYNEK "A"

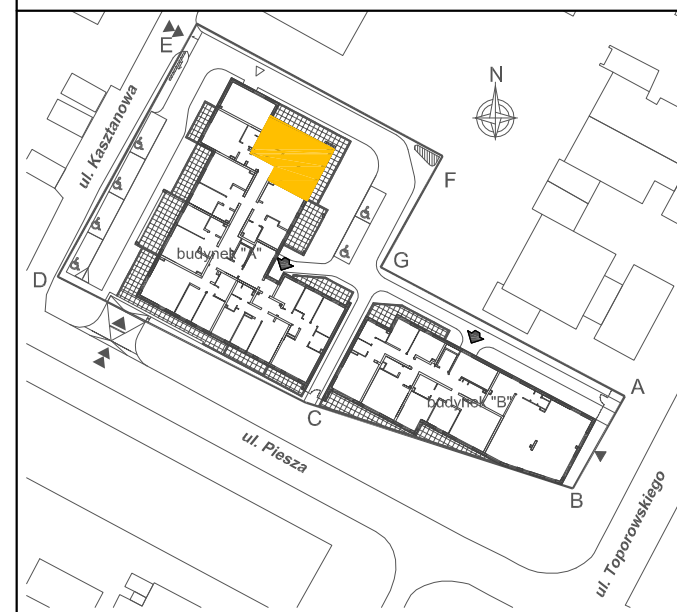

LOKALIZACJA MIESZKANIA - PARTER

MIESZKANIE NR 7

1	komunikacja	3,94m ²
2	łazienka	5,88m ²
3	salon+aneks kuchenny	30,37m ²
4	pokój	11,94m ²
suma		52,13m ²
5	taras	28,44m ²

SKALA 1:50 

OPRACOWAŁ:

