

DWA BUDYNKI MIESZKALNE  
W TYM JEDEN Z USŁUGAMI W PARTERZE  
U ZBIEGU UL. KASZTANOWEJ,  
UL. PIESZEJ I UL. ST. TOPOROWSKIEGO  
W KIELCACH

BUDYNEK NR A


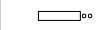





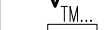
kondygnacja:  
PIĘTRO I


MIESZKANIE NR 15  
(4-pokojowe)

POW. 72,02m<sup>2</sup>

INWESTOR:  
Przedsiębiorstwo Budowlane  
"CHAŁUPKA" Spółka Jawna  
ul. Karbońska 1  
25-640 Kielce

Legenda:


-  grzejniki
-  rozdzielacz c.o.
-  ściany żelbetowe gr.25cm i elementy żelbetowe
-  ściany z pustaków POROTHERM gr.25cm, 18.8cm, 8cm
-  wejście do mieszkania
-  nawietrzak okienny
-  projektowana tablica rozdzielcza lokali mieszkalnych  
montaż na 1,4m (spód tablicy)
-  projektowana tablica teletechniki lokalu mieszkalnego  
montaż na 0,3m (spód tablicy)

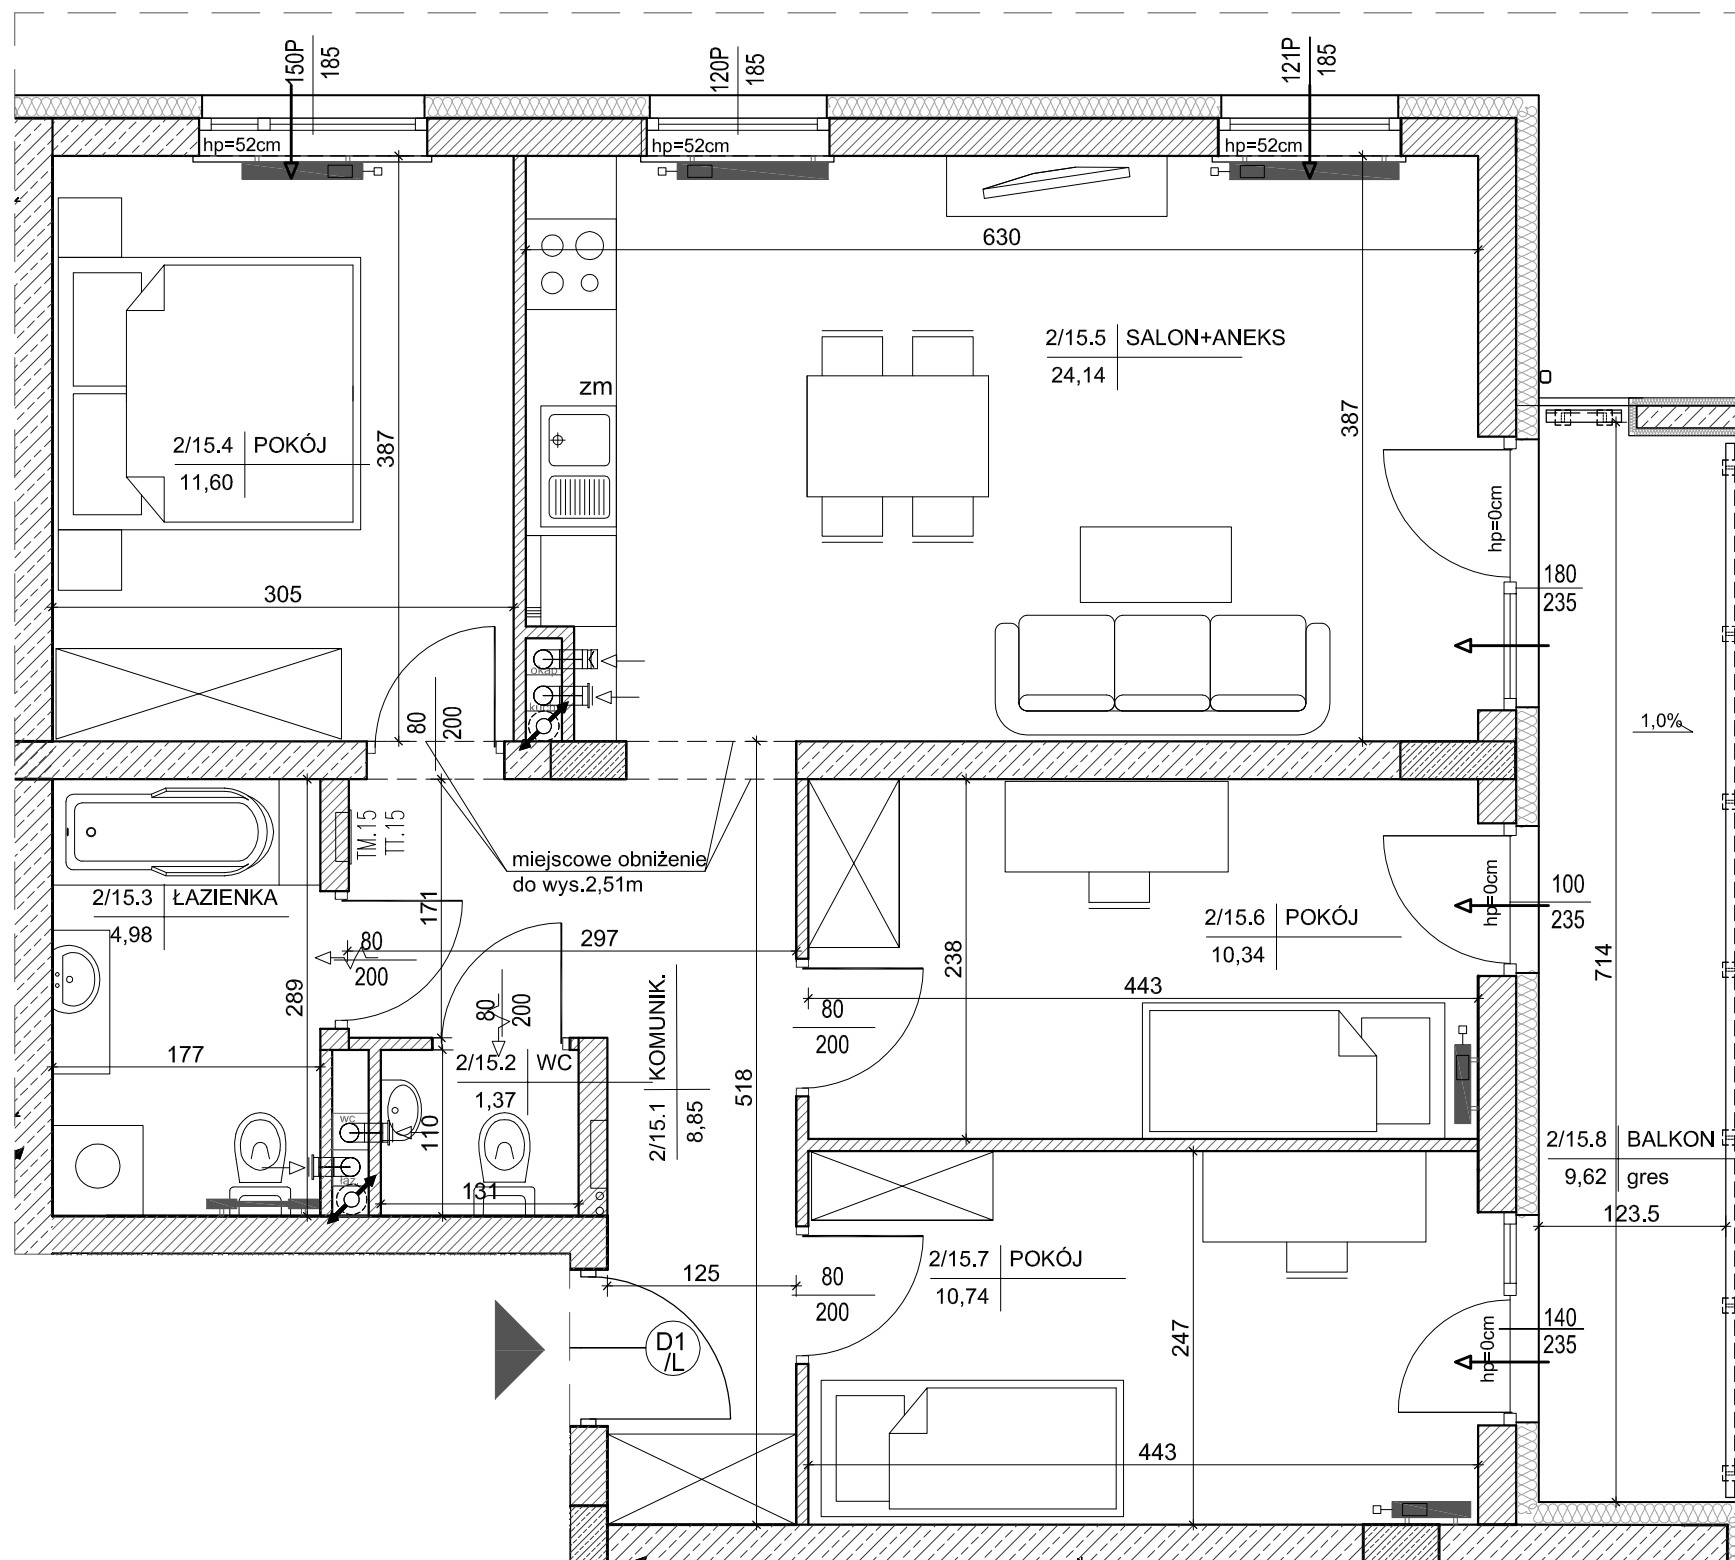

SKALA 1:50 0 1m 2m



BUDYNEK "A"

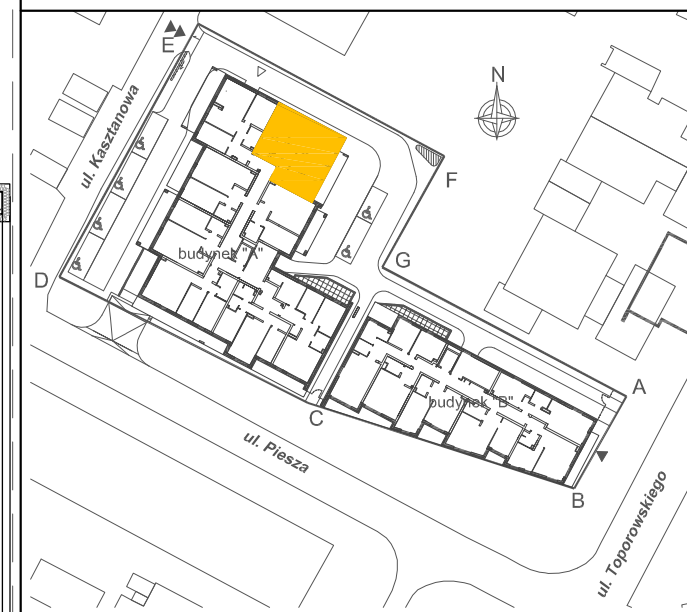

LOKALIZACJA MIESZKANIA - PIĘTRO I

MIESZKANIE NR 15

|      |                      |                     |
|------|----------------------|---------------------|
| 1    | komunikacja          | 8,85m <sup>2</sup>  |
| 2    | wc                   | 1,37m <sup>2</sup>  |
| 3    | łazienka             | 4,98m <sup>2</sup>  |
| 4    | pokój                | 11,60m <sup>2</sup> |
| 5    | salon+aneks kuchenny | 24,14m <sup>2</sup> |
| 6    | pokój                | 10,34m <sup>2</sup> |
| 7    | pokój                | 10,74m <sup>2</sup> |
| suma |                      | 72,02m <sup>2</sup> |
| 8    | balkon               | 9,62m <sup>2</sup>  |

OPRACOWAŁ:

