

DWA BUDYNKI MIESZKALNE  
W TYM JEDEN Z USŁUGAMI W PARTERZE  
U ZBIEGU UL. KASZTANOWEJ,  
UL. PIESZEJ I UL. ST. TOPOROWSKIEGO  
W KIELCACH

BUDYNEK NR A









kondygnacja:  
PARTER


MIESZKANIE NR 3  
(3-pokojowe)

POW. 64,55m<sup>2</sup>

INWESTOR:  
Przedsiębiorstwo Budowlane  
"CHAŁUPKA" Spółka Jawna  
ul. Karbońska 1  
25-640 Kielce

Legenda:


-  grzejniki
-  rozdzielacz c.o.
-  ściany żelbetowe gr.25cm i elementy żelbetowe
-  ściany z pustaków POROTHERM gr.25cm ,18.8cm,8cm
-  wejście do mieszkania
-  nawietrzak okienny
-  projektowana tablica rozdzielcza lokali mieszkalnych montaż na 1,4m (spód tablicy)
-  projektowana tablica teletechniki lokalu mieszkalnego montaż na 0,3m (spód tablicy)

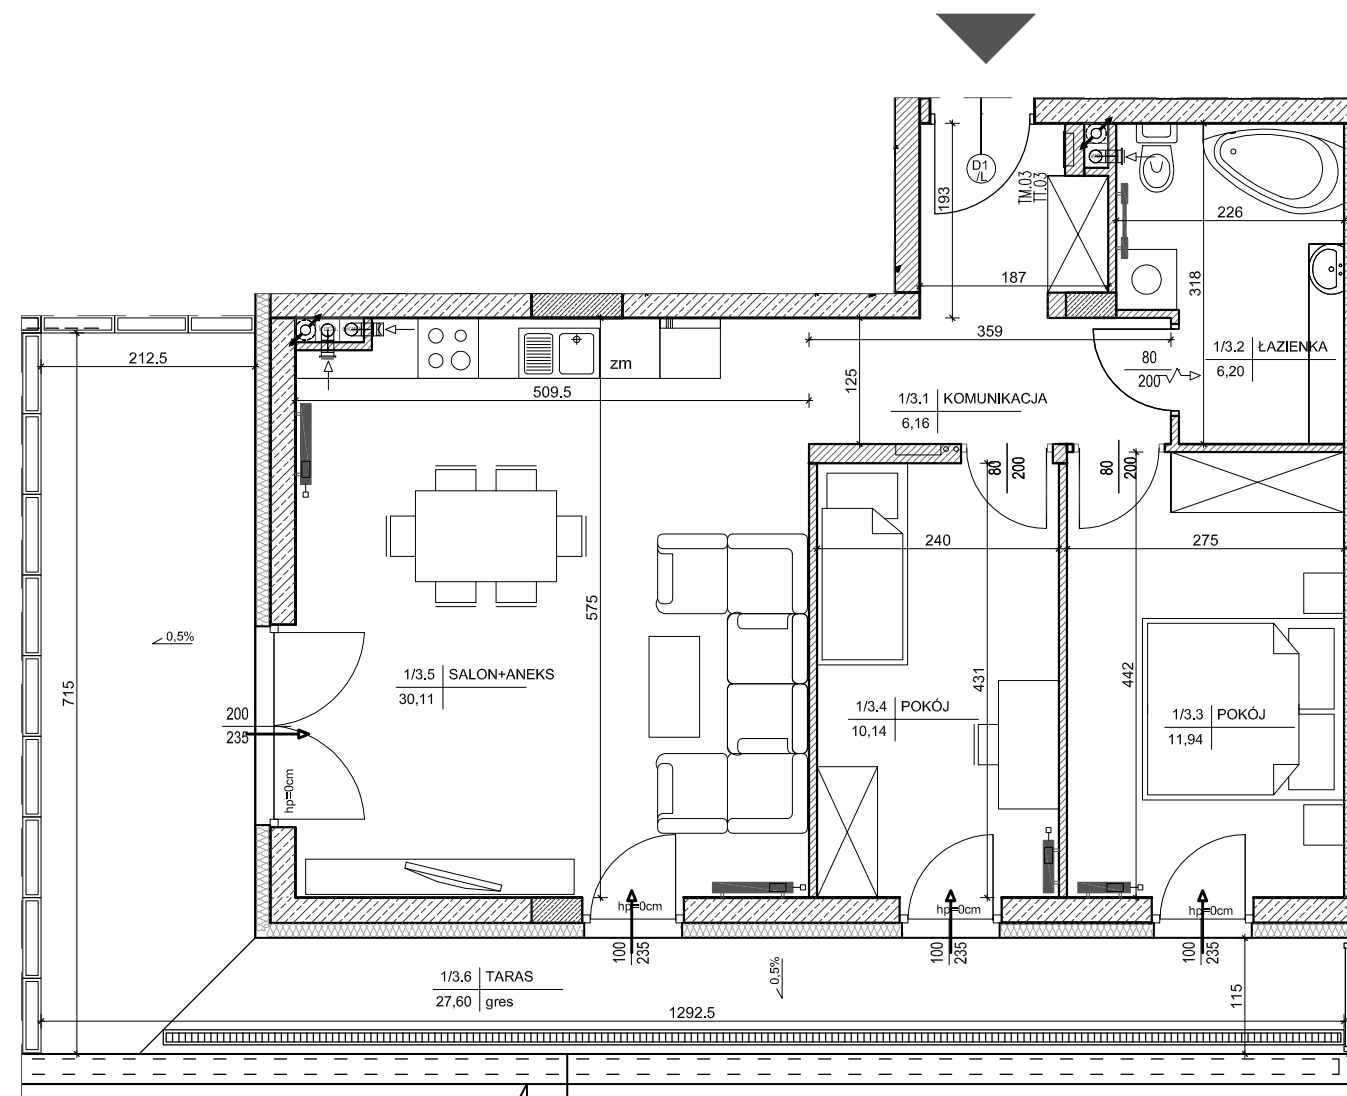

SKALA 1:75 



BUDYNEK "A"

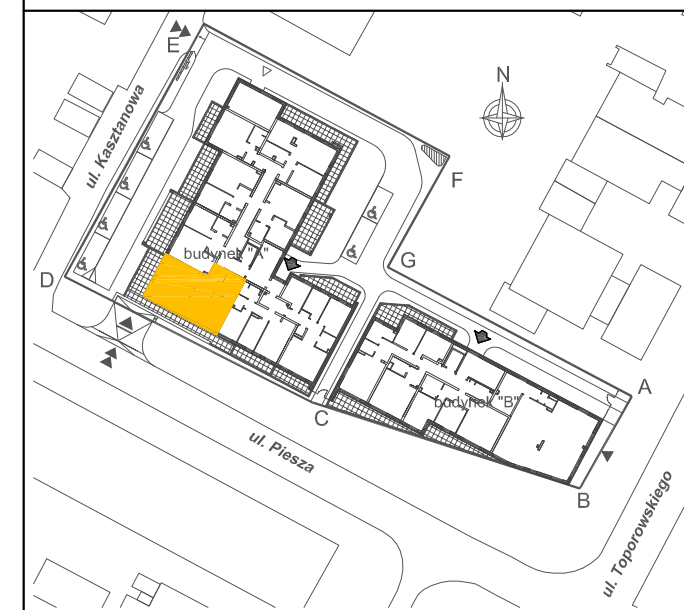

LOKALIZACJA MIESZKANIA - PARTER

MIESZKANIE NR 3

1	komunikacja	6,16m <sup>2</sup>
2	łazienka	6,20m <sup>2</sup>
3	pokój	11,94m <sup>2</sup>
4	pokój	10,14m <sup>2</sup>
5	salon+aneks kuchenny	30,11m <sup>2</sup>
suma		64,55m <sup>2</sup>
6	taras	27,60m <sup>2</sup>

OPRACOWAŁ:

