

DWA BUDYNKI MIESZKALNE  
W TYM JEDEN Z USŁUGAMI W PARTERZE  
U ZBIEGU UL. KASZTANOWEJ,  
UL. PIESZEJ I UL. ST. TOPOROWSKIEGO  
W KIELCACH

BUDYNEK NR B


 
 
 





kondygnacja:  
PARTER


LOKAL  
USŁUGOWY NR 1

POW. 116,30m<sup>2</sup>


INWESTOR:  
Przedsiębiorstwo Budowlane  
"CHAŁUPKA" Spółka Jawna  
ul. Karbońska 1  
25-640 Kielce

Legenda:

-  grzejniki
-  rozdzielacz c.o.
-  ściany żelbetowe gr.25cm i elementy żelbetowe
-  ściany z pustaków POROTHERM gr.25cm, 18.8cm, 8cm
-  wejście do mieszkania
-  nawietznik okienny
-  centrala wentylacyjna
-  projektowana tablica rozdzielcza lokali handlowych  
montaż na 1,4m (spód tablicy)
-  projektowana tablica teletechniki lokalu handlowych  
montaż na 0,3m (spód tablicy)

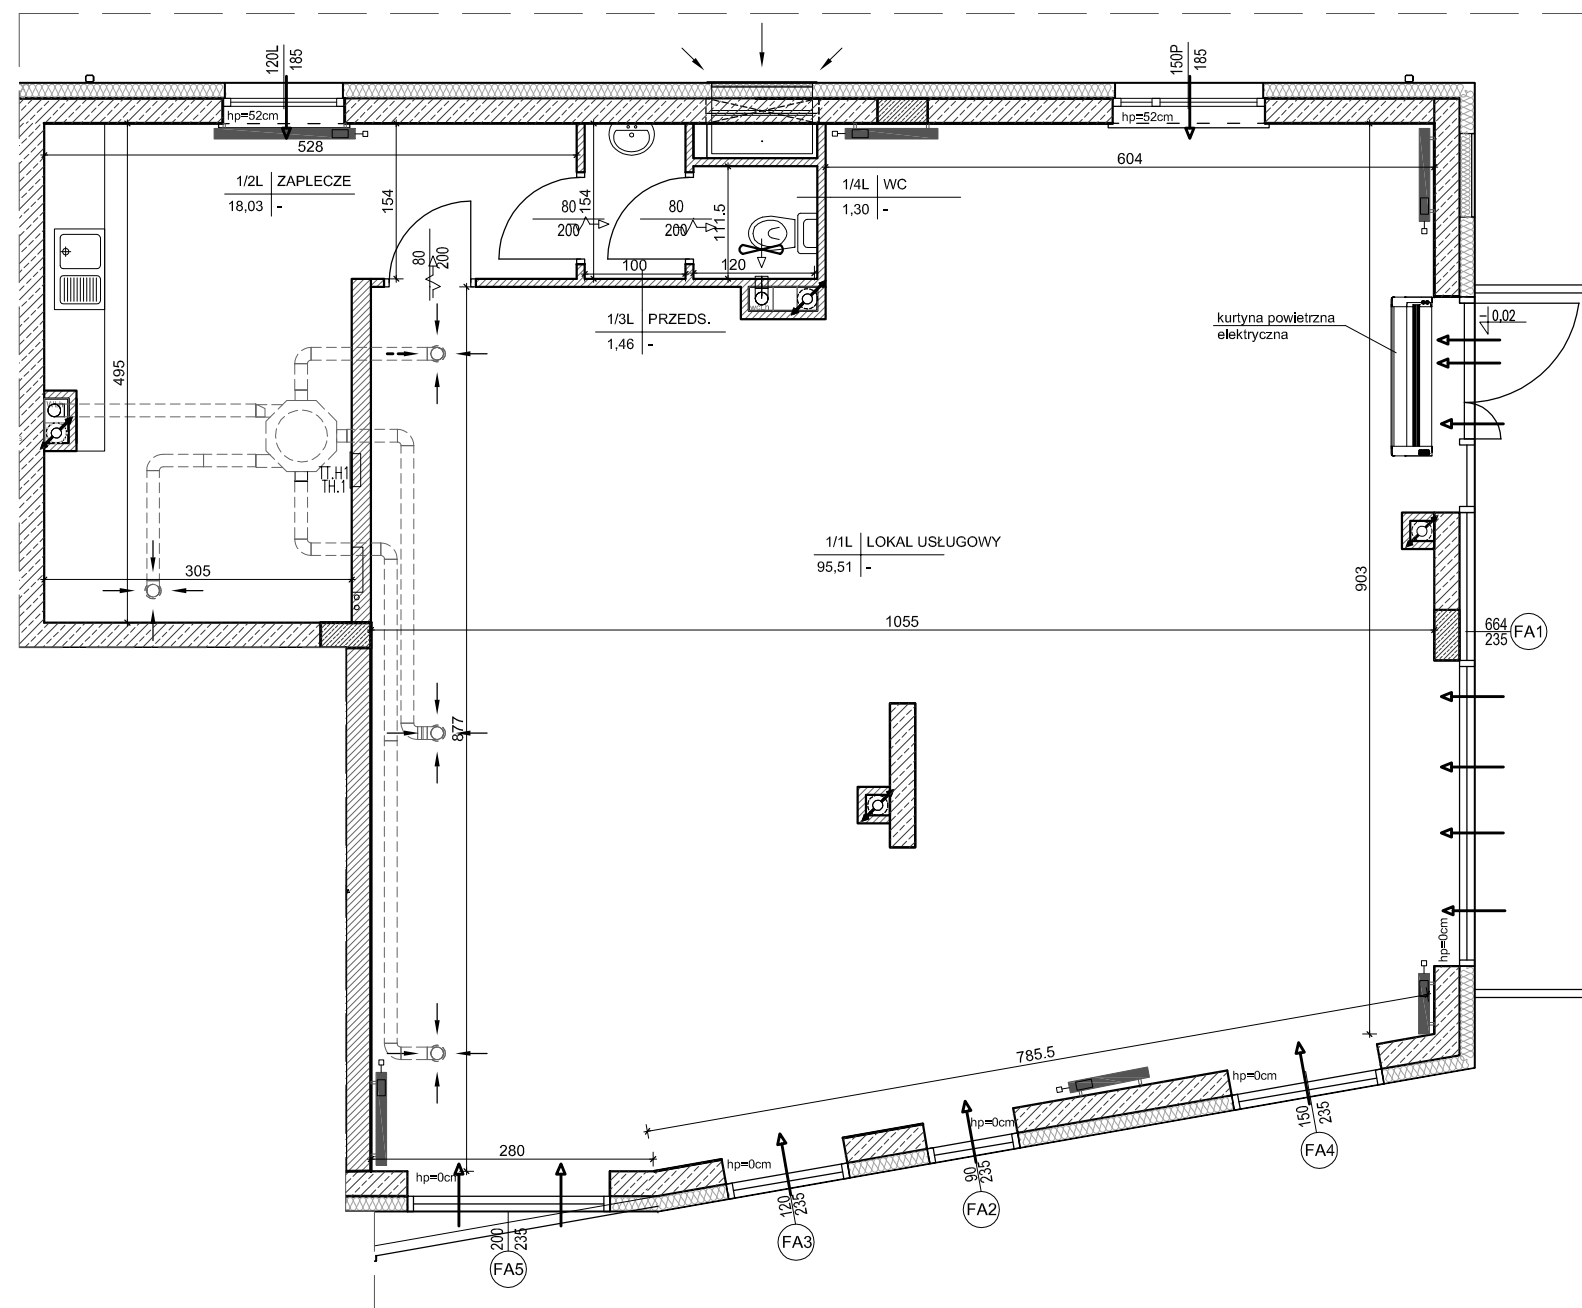

BUDYNEK "B"

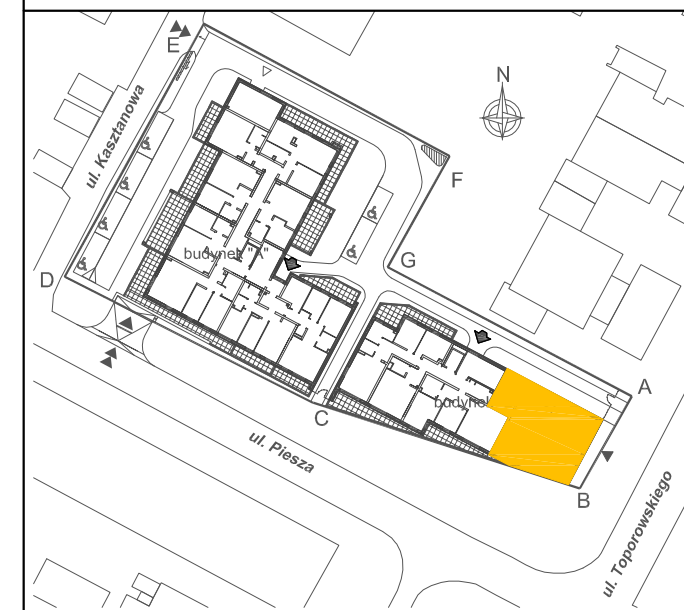

LOKALIZACJA LOKALU USŁUGOWEGO - PARTER

LOKAL USŁUGOWY NR 1

1	lokal usługowy	95,51m <sup>2</sup>
2	zaplecze	18,03m <sup>2</sup>
3	przedśionek	1,46m <sup>2</sup>
4	wc	1,30m <sup>2</sup>
suma		116,30m <sup>2</sup>

SKALA 1:75



OPRACOWAŁ:

