
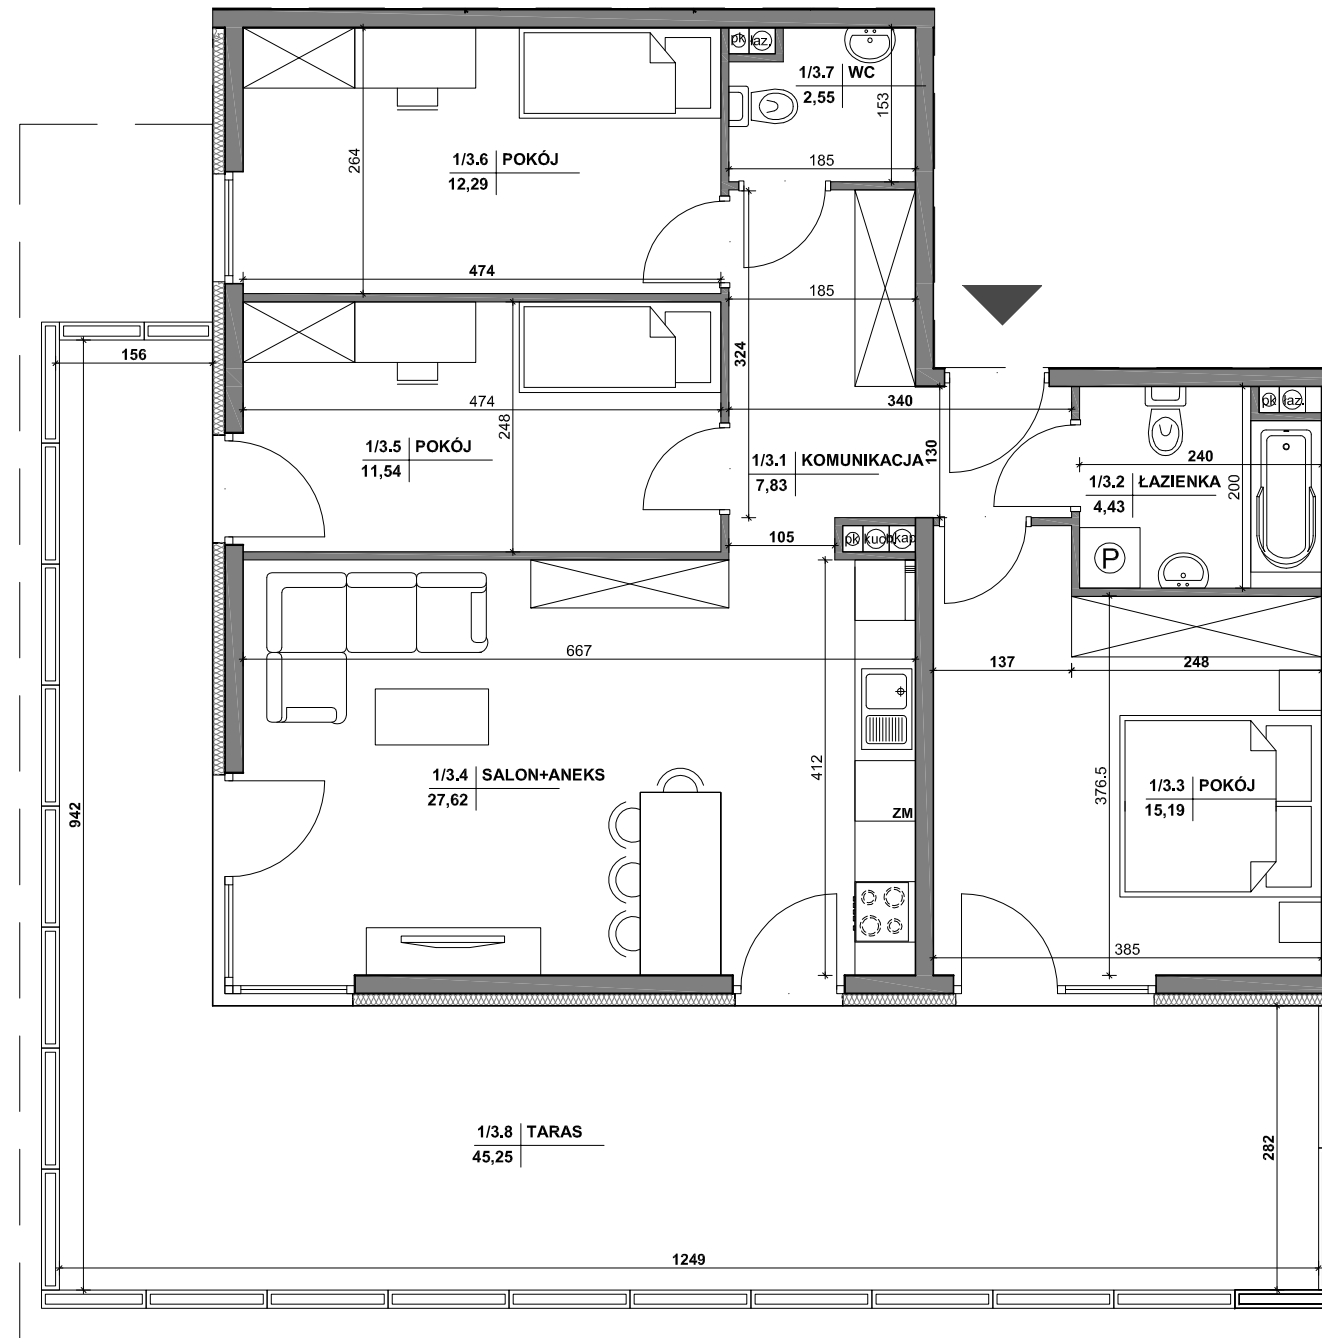


INWESTOR:
HSD CHAŁUPKA Sp. z o.o.
Spółka Komandytowa
ul. Mała 18
25-012 Kielce

Budynek wielorodzinny przy ul. Permskiej (etap I)
w Kielcach

MIESZKANIE NR 3
PARTER

4 pok.

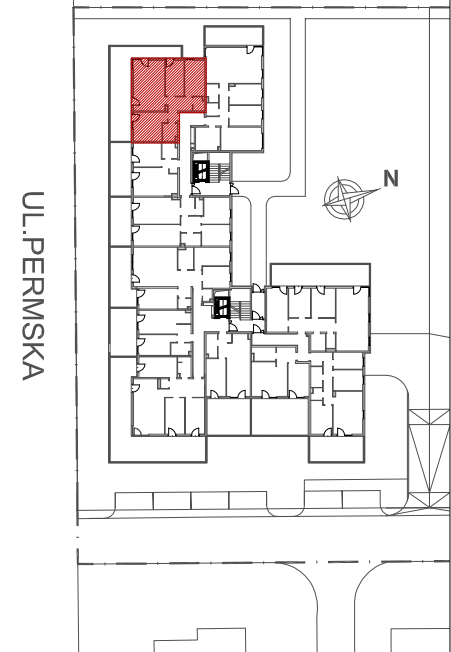

MIESZKANIE NR 3

1 komunikacja	7,83m ²
2 łazienka	4,43m ²
3 pokój	15,19m ²
4 salon+aneks	27,62m ²
5 pokój	11,54m ²
6 pokój	12,29m ²
7 wc	2,55m ²
RAZEM:	81,45m²
taras	45,25m ²

Powierzchnie pomieszczeń liczone wg normy PN-ISO 9836; 1997

Powierzchnie mieszkań mogą ulec zmianom.

Pokazana aranżacja jest przykładowa.

Przedstawione plany nie stanowią oferty handlowej w rozumieniu kodeksu cywilnego.

Projekt:



DETAN Sp. z o.o.
ul. Słowackiego 16
25-365 Kielce
tel. (+48)041 361 36 65



SKALA 1:75