

INWESTOR:  
HSD CHAŁUPKA Sp. z o.o.  
Spółka Komandytowa  
ul. Mała 18  
25-012 Kielce


Budynek wielorodzinny przy ul. Permskiej (etap I)  
w Kielcach

**MIESZKANIE NR 41**  
III PIĘTRO



**4 pok.**



III PIĘTRO

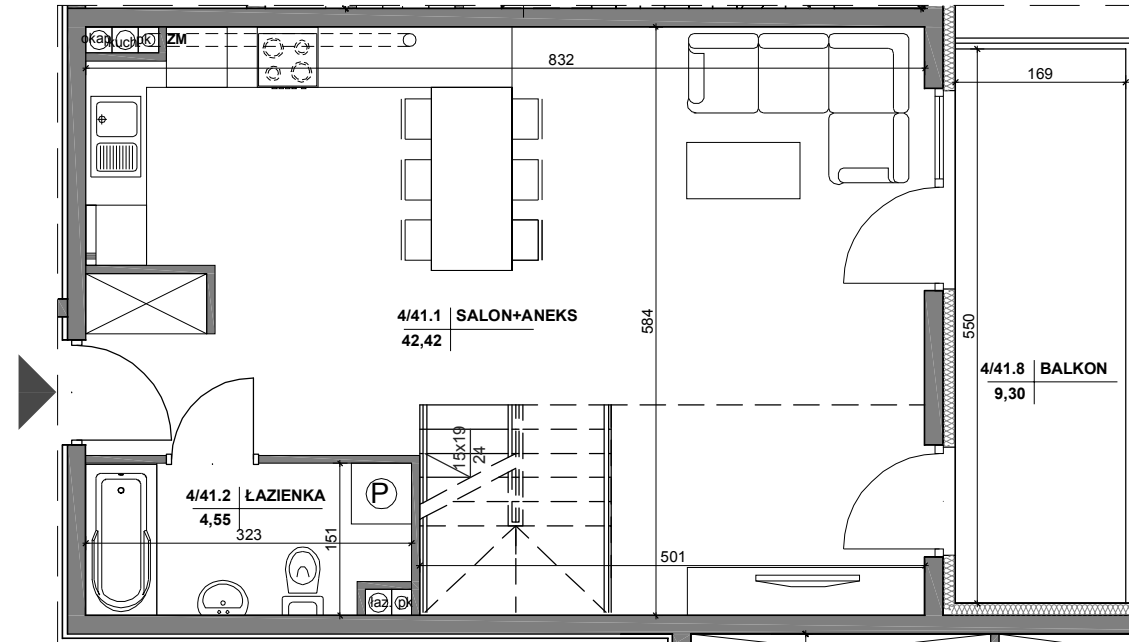

ANTRESOLA

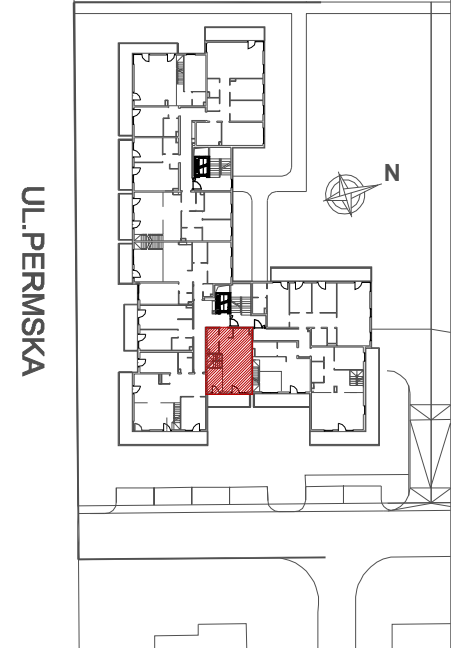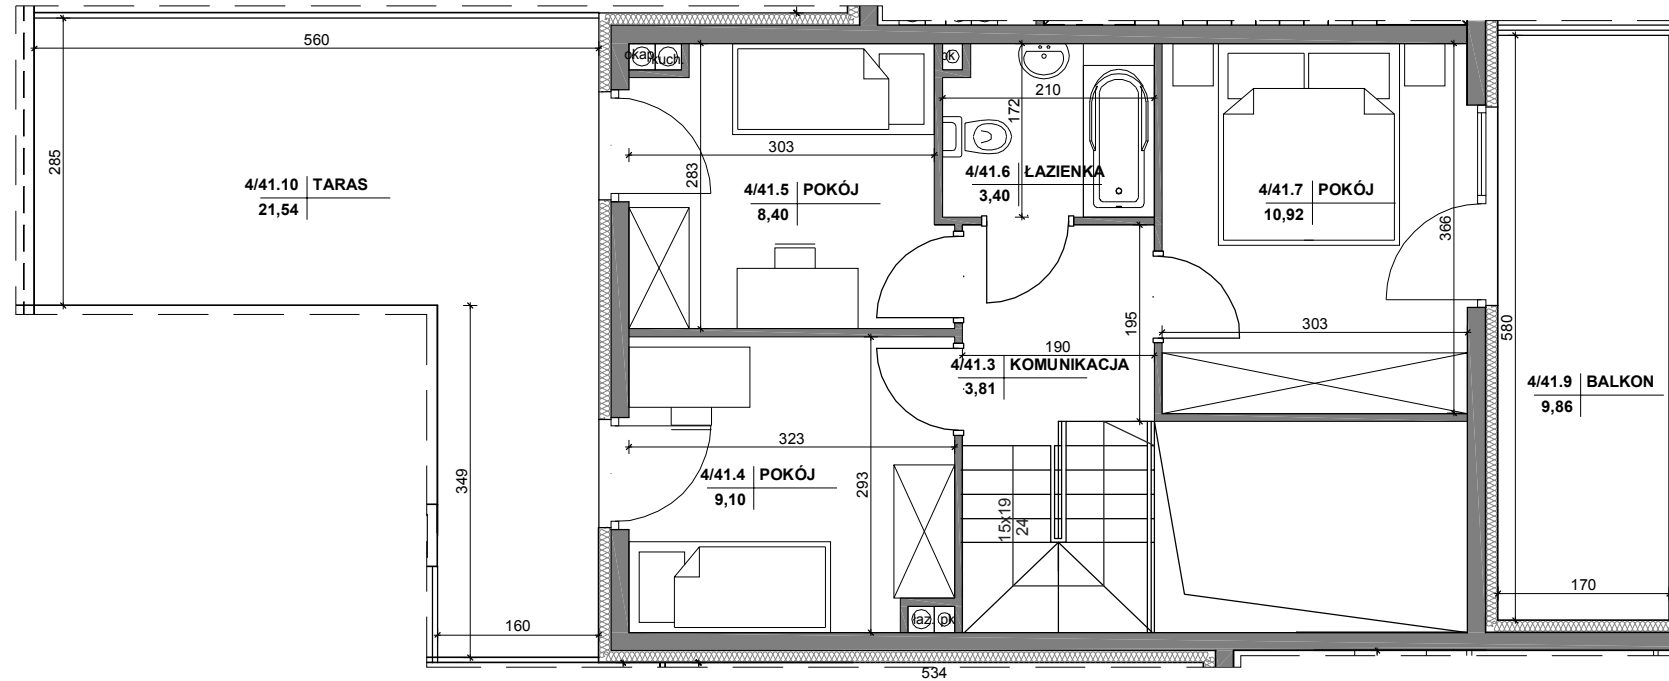

MIESZKANIE NR 41

1 salon+aneks	42,42m <sup>2</sup>
2 łazienka	4,55m <sup>2</sup>
3 komunikacja	3,81m <sup>2</sup>
4 pokój	9,10m <sup>2</sup>
5 pokój	8,40m <sup>2</sup>
6 łazienka	3,40m <sup>2</sup>
7 pokój	10,92m <sup>2</sup>
<b>RAZEM:</b>	<b>82,60m<sup>2</sup></b>
balkon	9,30m <sup>2</sup>
balkon	9,86m <sup>2</sup>
taras	21,54m <sup>2</sup>

Powierzchnie pomieszczeń liczone wg normy PN-ISO 9836; 1997

Powierzchnie mieszkań mogą ulec zmianom.

Pokazana aranżacja jest przykładowa.

Przedstawione plany nie stanowią oferty handlowej w rozumieniu kodeksu cywilnego.

Projekt:



DETAN Sp. z o.o.  
ul. Słowackiego 16  
25-365 Kielce  
tel. (+48)041 361 36 65



SKALA 1:75