
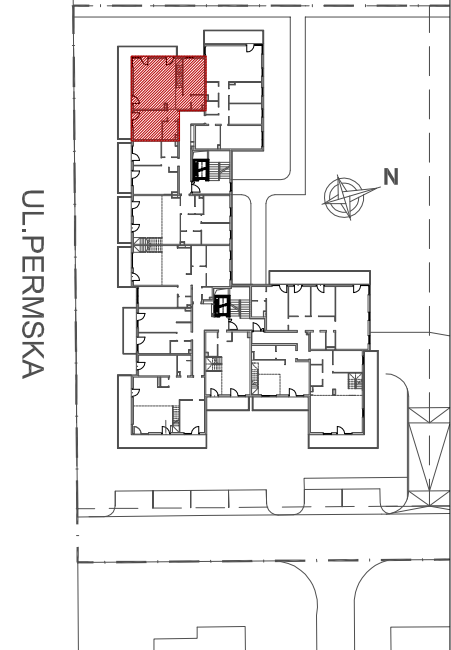


INWESTOR:  
HSD CHAŁUPKA Sp. z o.o.  
Spółka Komandytowa  
ul. Mała 18  
25-012 Kielce

Budynek wielorodzinny przy ul. Permskiej (etap I)  
w Kielcach

MIESZKANIE NR 15  
III PIĘTRO

5 pok.

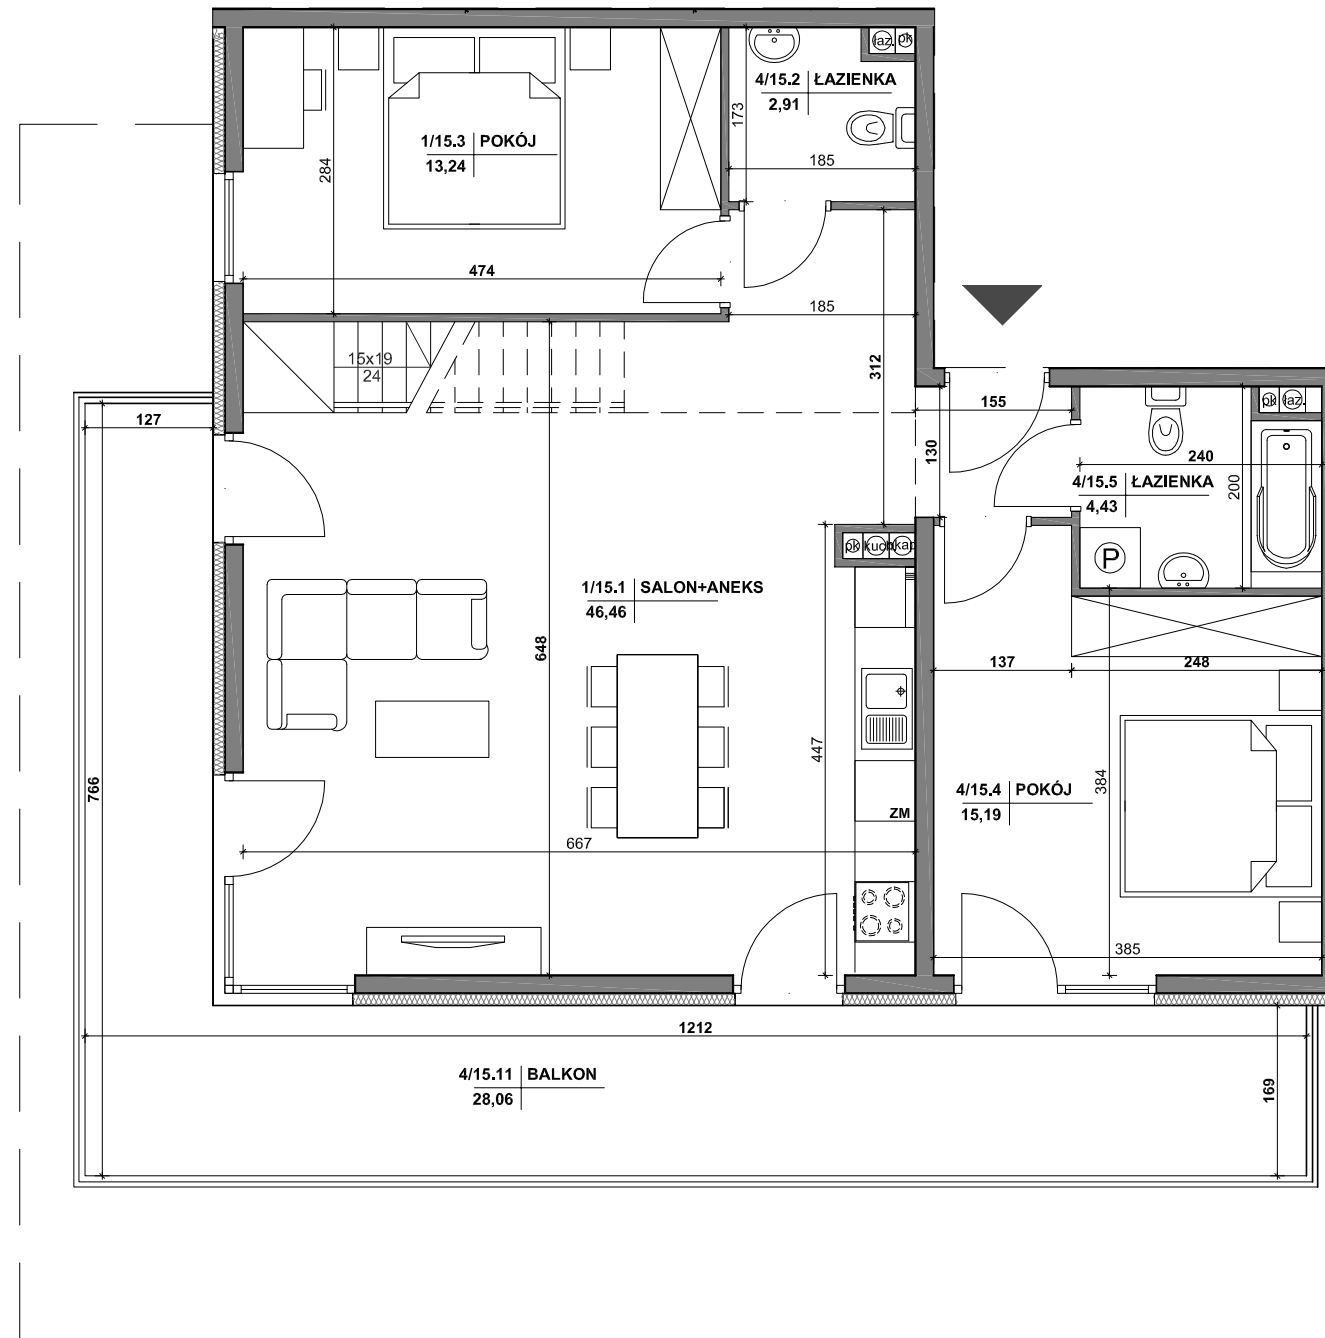

MIESZKANIE NR 15

1 salon+aneks	46,46m <sup>2</sup>
2 łazienka	2,91m <sup>2</sup>
3 pokój	13,24m <sup>2</sup>
4 pokój	15,19m <sup>2</sup>
5 łazienka	4,43m <sup>2</sup>
6 komunikacja	7,93m <sup>2</sup>
7 łazienka	4,08m <sup>2</sup>
8 pokój	9,49m <sup>2</sup>
9 pokój	13,26m <sup>2</sup>
10 garderoba	4,54m <sup>2</sup>
<b>RAZEM:</b>	<b>121,53m<sup>2</sup></b>
balkon	28,06m <sup>2</sup>
taras	118,85m <sup>2</sup>

Powierzchnie pomieszczeń liczone wg normy PN-ISO 9836; 1997

Powierzchnie mieszkań mogą ulec zmianom.

Pokazana aranżacja jest przykładowa.

Przedstawione plany nie stanowią oferty handlowej w rozumieniu kodeksu cywilnego.

Projekt:



DETAN Sp. z o.o.  
ul. Słowackiego 16  
25-365 Kielce  
tel. (+48)041 361 36 65



SKALA 1:75