
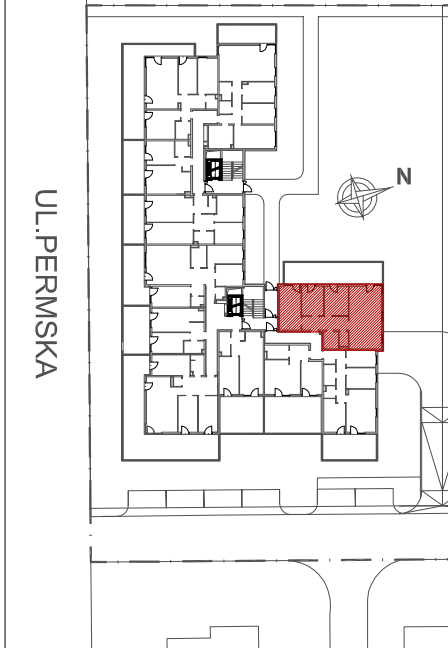


INWESTOR:  
HSD CHAŁUPKA Sp. z o.o.  
Spółka Komandytowa  
ul. Mała 18  
25-012 Kielce

Budynek wielorodzinny przy ul. Permskiej (etap I)  
w Kielcach

MIESZKANIE NR 17  
PARTER

4 pok.

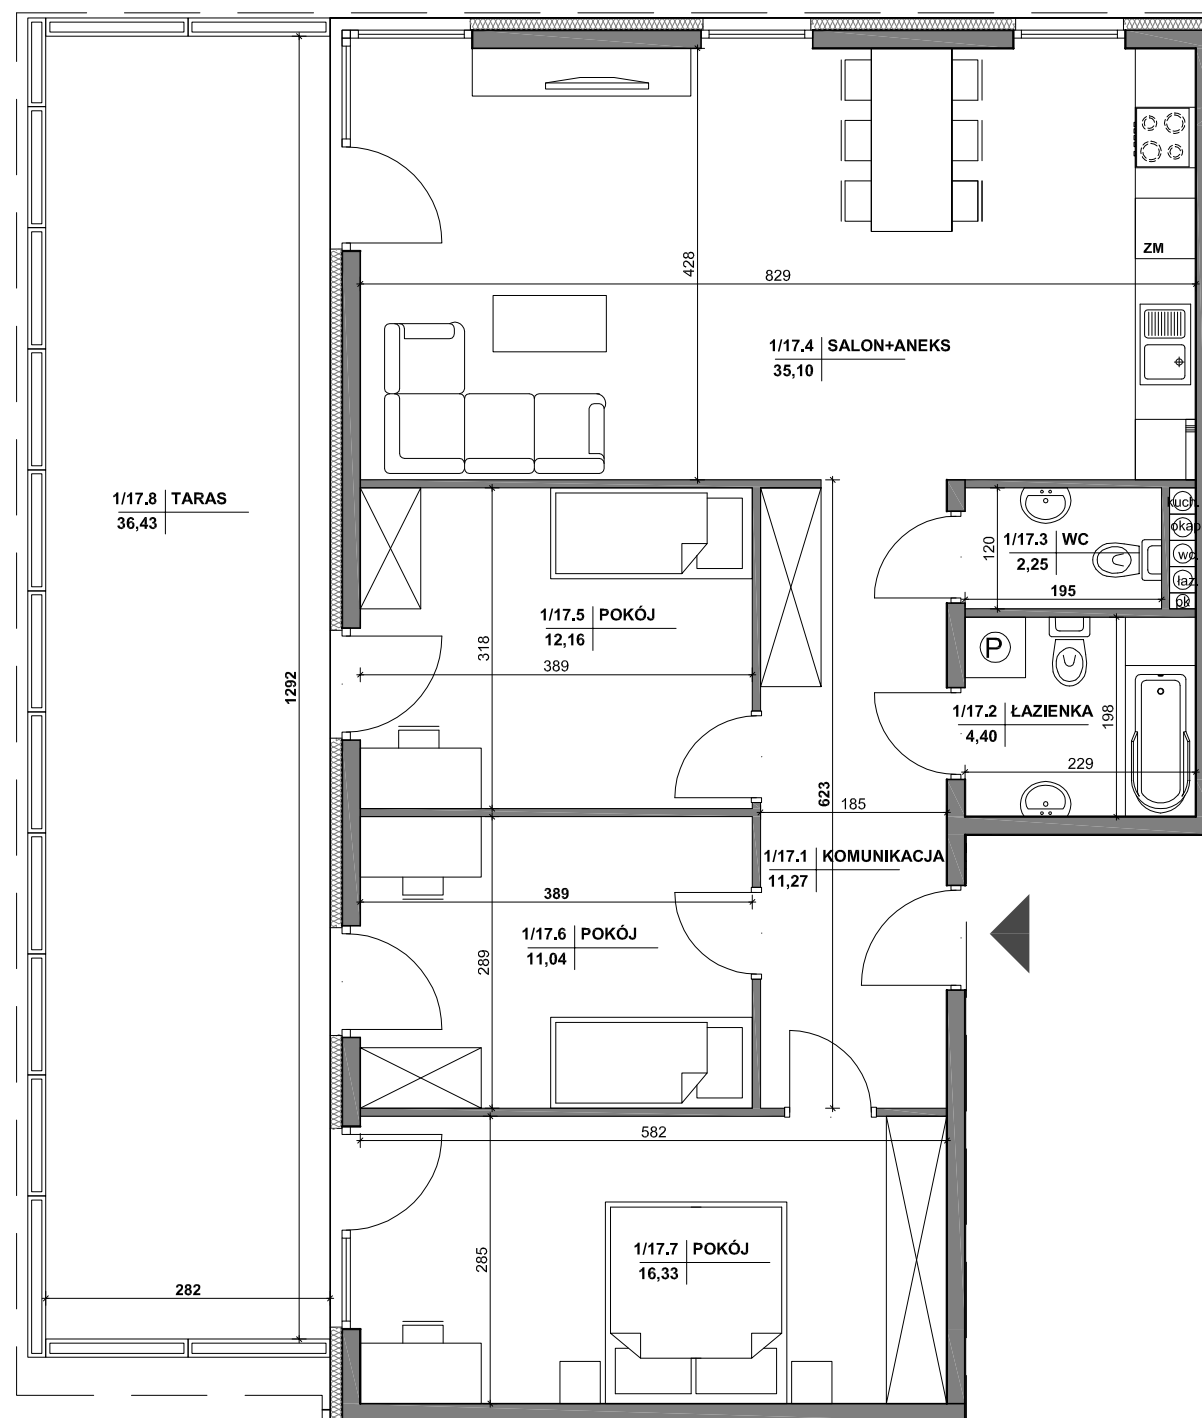

MIESZKANIE NR 17

1	komunikacja	11,27m <sup>2</sup>
2	łazienka	4,40m <sup>2</sup>
3	wc	2,25m <sup>2</sup>
4	salon+aneks	35,10m <sup>2</sup>
5	pokój	12,16m <sup>2</sup>
6	pokój	11,04m <sup>2</sup>
7	pokój	16,33m <sup>2</sup>
<b>RAZEM:</b>		<b>92,55m<sup>2</sup></b>
	taras	36,43m <sup>2</sup>

Powierzchnie pomieszczeń liczone  
wg normy PN-ISO 9836; 1997

Powierzchnie mieszkań mogą ulec zmianom.

Pokazana aranżacja jest przykładowa.

Przedstawione plany nie stanowią oferty  
handlowej w rozumieniu kodeksu cywilnego.

Projekt:



DETAN Sp. z o.o.  
ul. Słowackiego 16  
25-365 Kielce  
tel. (+48)041 361 36 65



SKALA 1:75