
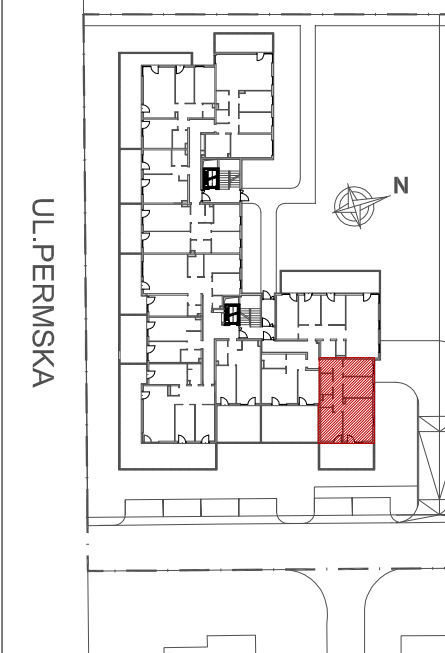


INWESTOR:
HSD CHAŁUPKA Sp. z o.o.
Spółka Komandytowa
ul. Mała 18
25-012 Kielce

Budynek wielorodzinny przy ul. Permskiej (etap I)
w Kielcach

MIESZKANIE NR 18
PARTER

4 pok.

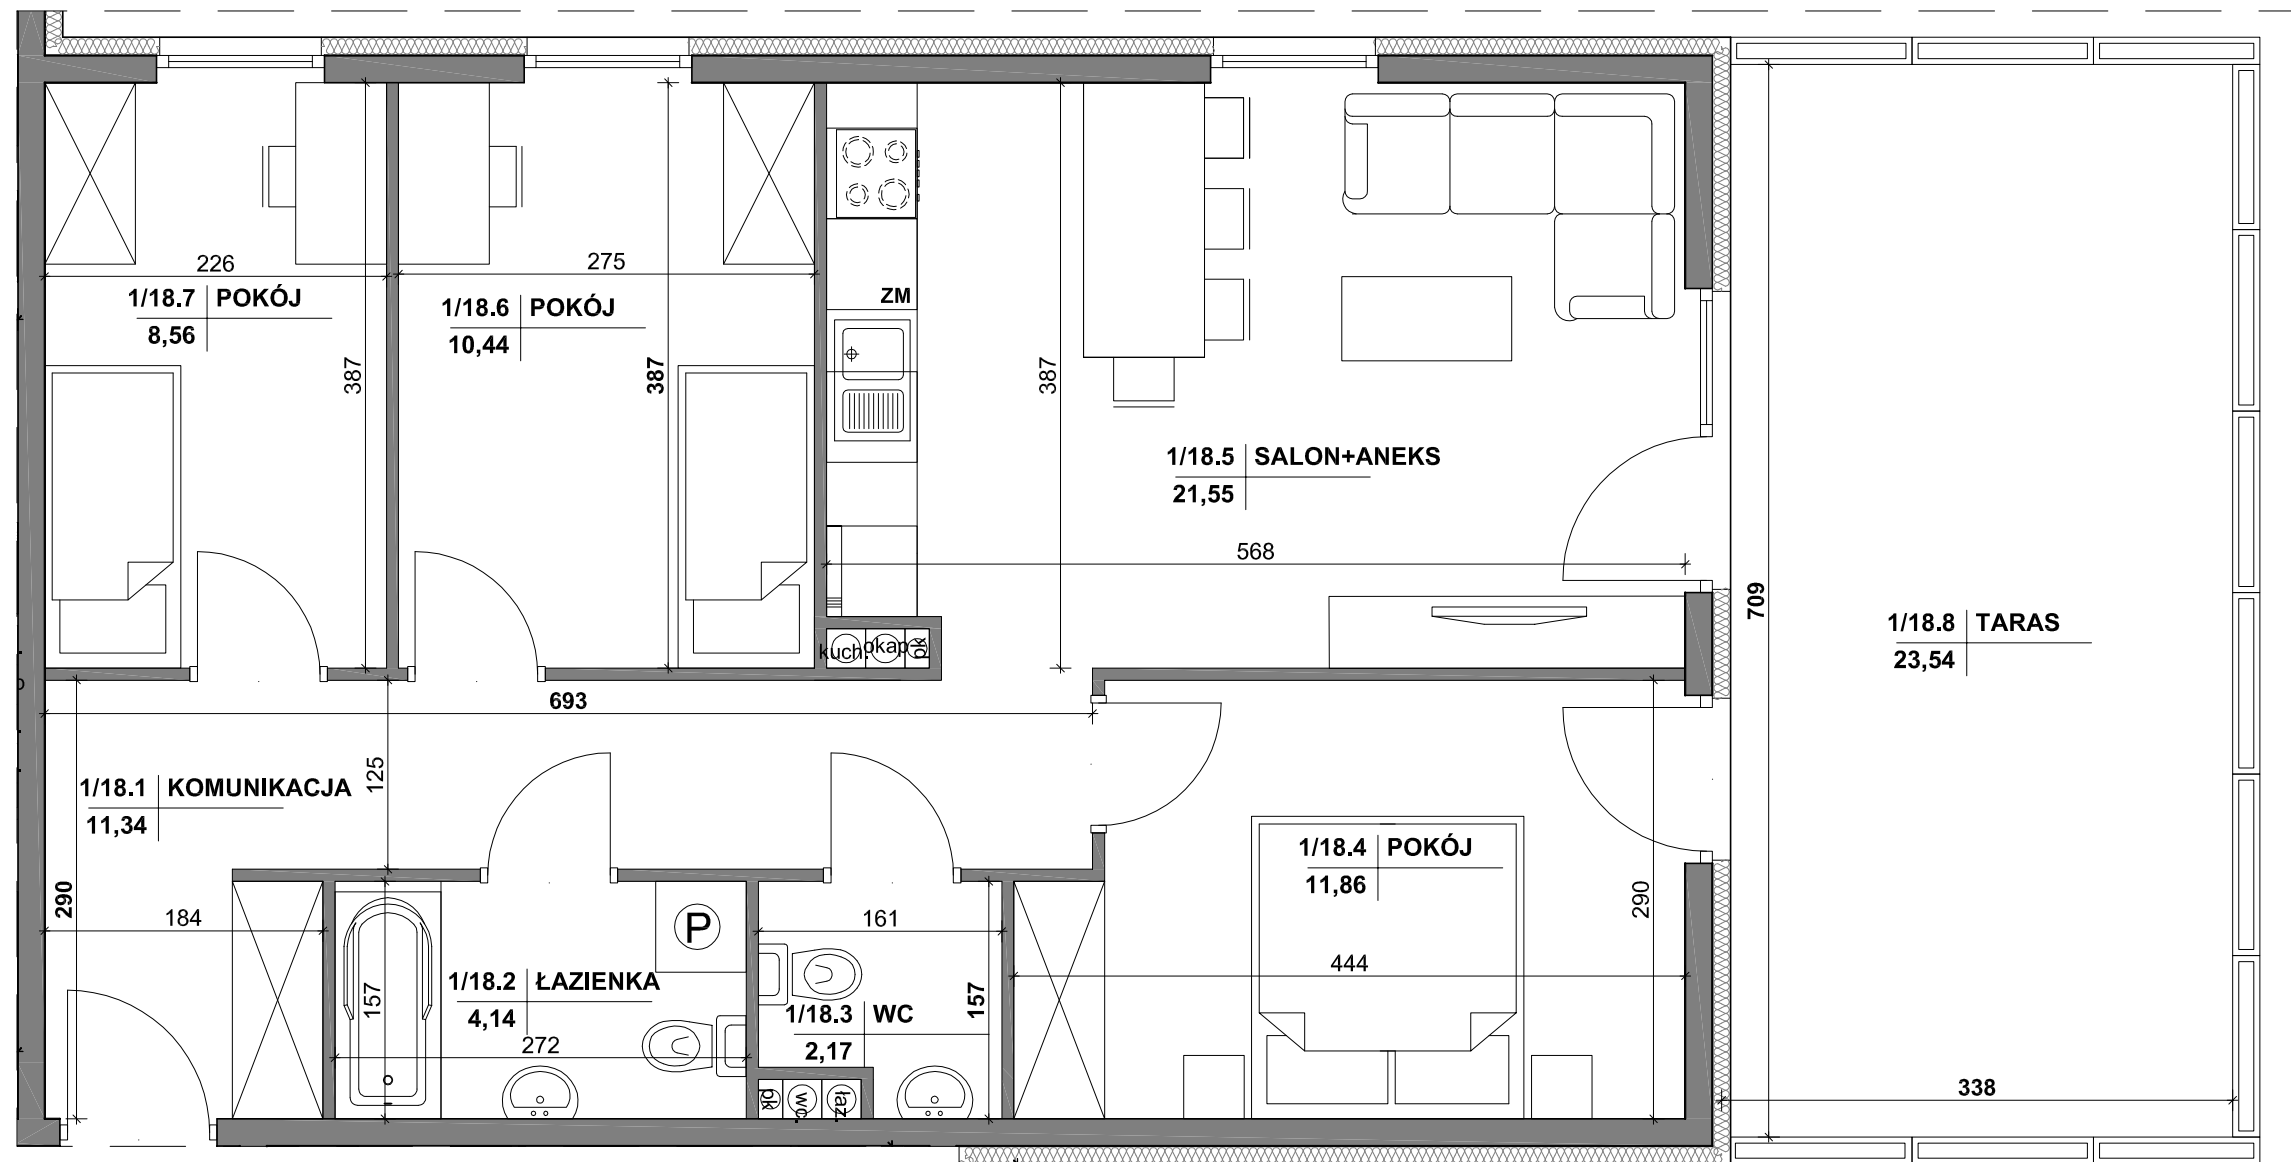

MIESZKANIE NR 18

1 komunikacja	11,34m ²
2 łazienka	4,14m ²
3 wc	2,17m ²
4 pokój	11,86m ²
5 salon+aneks	21,55m ²
6 pokój	10,44m ²
7 pokój	8,56m ²
RAZEM:	70,06m²
taras	23,54m ²

Powierzchnie pomieszczeń liczone wg normy PN-ISO 9836; 1997

Powierzchnie mieszkań mogą ulec zmianom.

Pokazana aranżacja jest przykładowa.

Przedstawione plany nie stanowią oferty handlowej w rozumieniu kodeksu cywilnego.

Projekt:



DETAN Sp. z o.o.
ul. Słowackiego 16
25-365 Kielce
tel. (+48)041 361 36 65



SKALA 1:50