
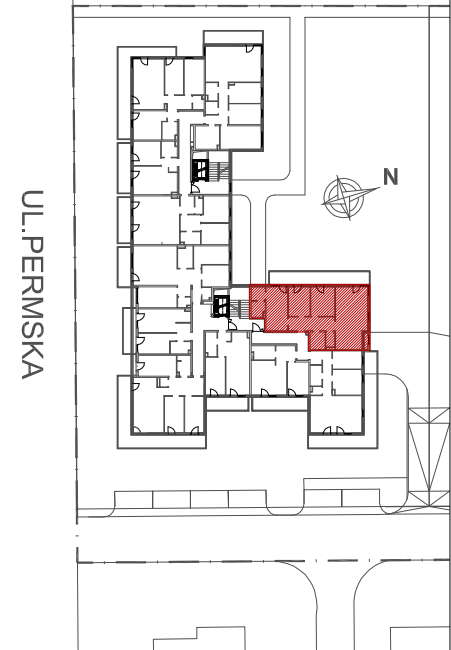


INWESTOR:  
HSD CHAŁUPKA Sp. z o.o.  
Spółka Komandytowa  
ul. Mała 18  
25-012 Kielce

Budynek wielorodzinny przy ul. Permskiej (etap I)  
w Kielcach

MIESZKANIE NR 24  
I PIĘTRO

4 pok.

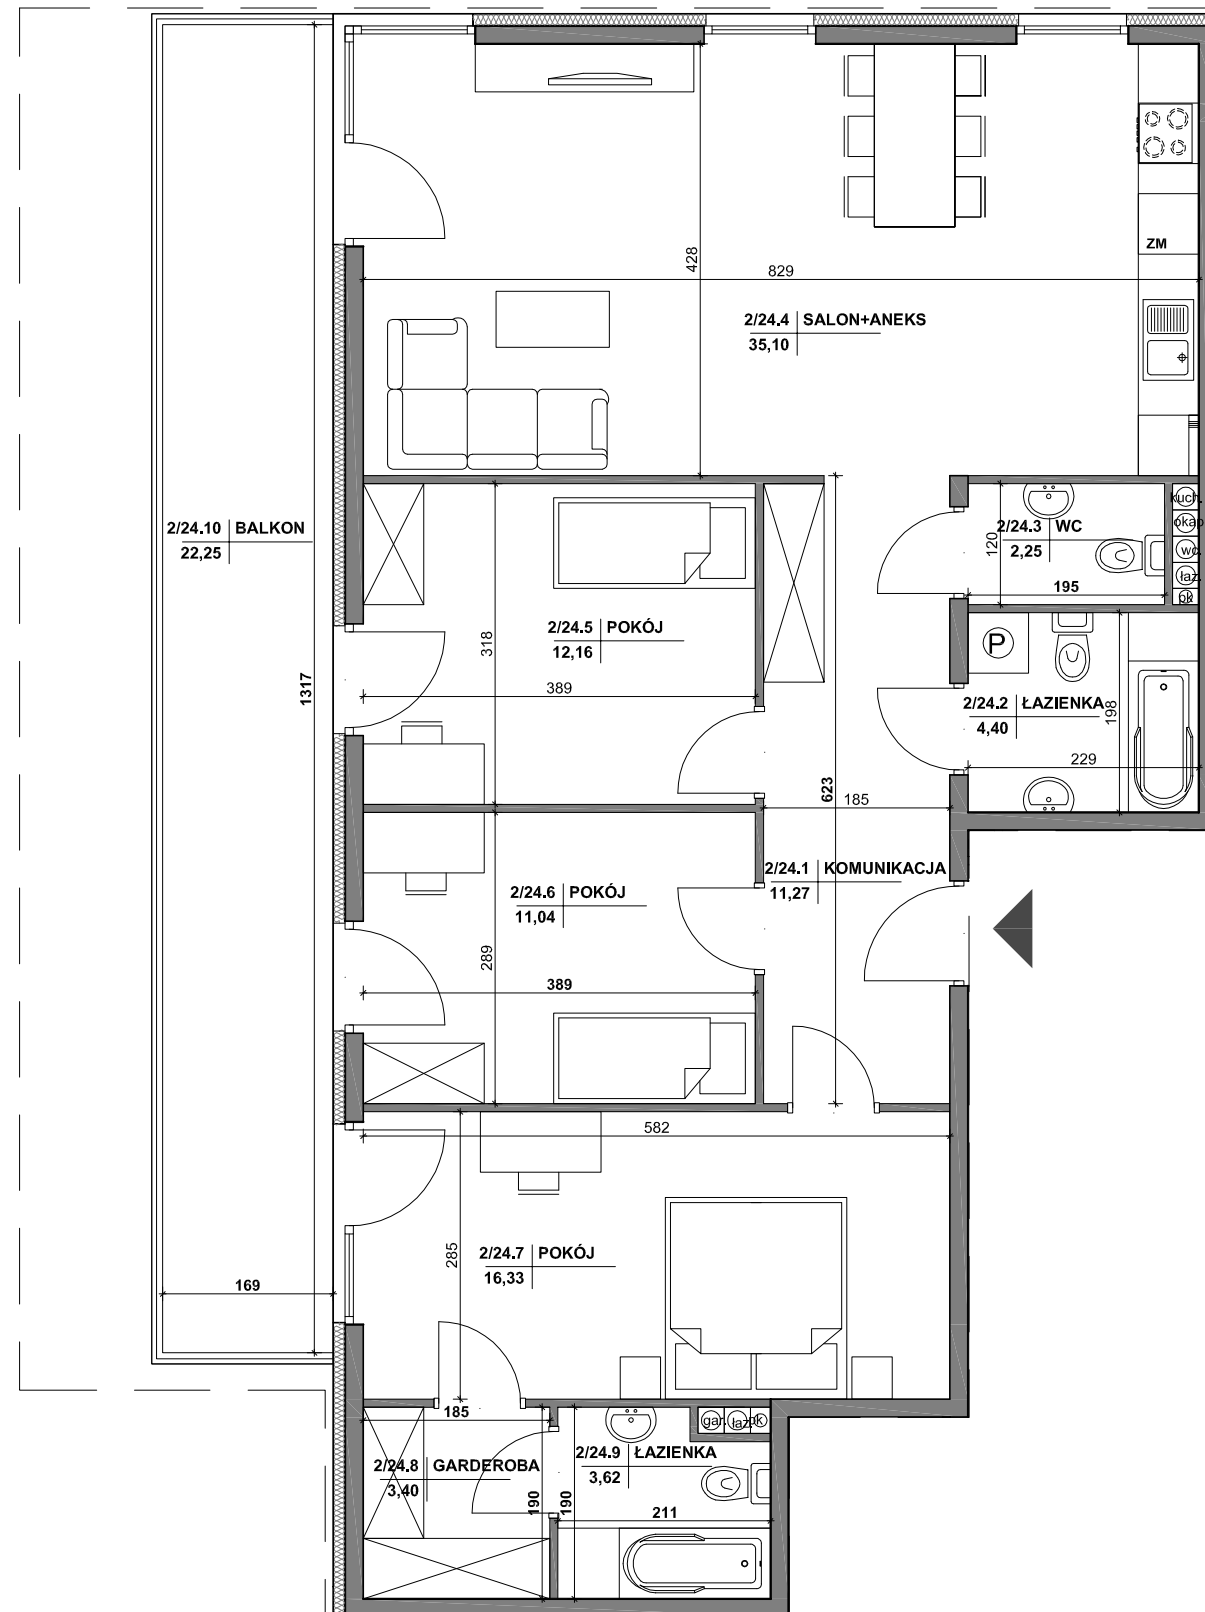

**MIESZKANIE NR 24**

1 komunikacja	11,27m <sup>2</sup>
2 łazienka	4,40m <sup>2</sup>
3 wc	2,25m <sup>2</sup>
4 salon+aneks	35,10m <sup>2</sup>
5 pokój	12,16m <sup>2</sup>
6 pokój	11,04m <sup>2</sup>
7 pokój	16,33m <sup>2</sup>
8 garderoba	3,40m <sup>2</sup>
9 łazienka	3,62m <sup>2</sup>
<b>RAZEM:</b>	<b>99,57m<sup>2</sup></b>
<b>balkon</b>	<b>22,25m<sup>2</sup></b>

Powierzchnie pomieszczeń liczone wg normy PN-ISO 9836; 1997

Powierzchnie mieszkań mogą ulec zmianom.

Pokazana aranżacja jest przykładowa.

Przedstawione plany nie stanowią oferty handlowej w rozumieniu kodeksu cywilnego.

Projekt:



DETAN Sp. z o.o.  
ul. Słowackiego 16  
25-365 Kielce  
tel. (+48)041 361 36 65



SKALA 1:75