
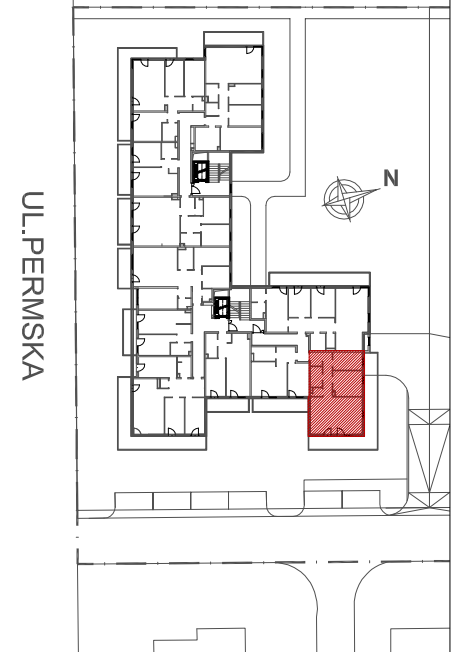


INWESTOR:  
HSD CHAŁUPKA Sp. z o.o.  
Spółka Komandytowa  
ul. Mała 18  
25-012 Kielce

Budynek wielorodzinny przy ul. Permskiej (etap I)  
w Kielcach

**MIESZKANIE NR 25**  
I PIĘTRO

**4 pok.**

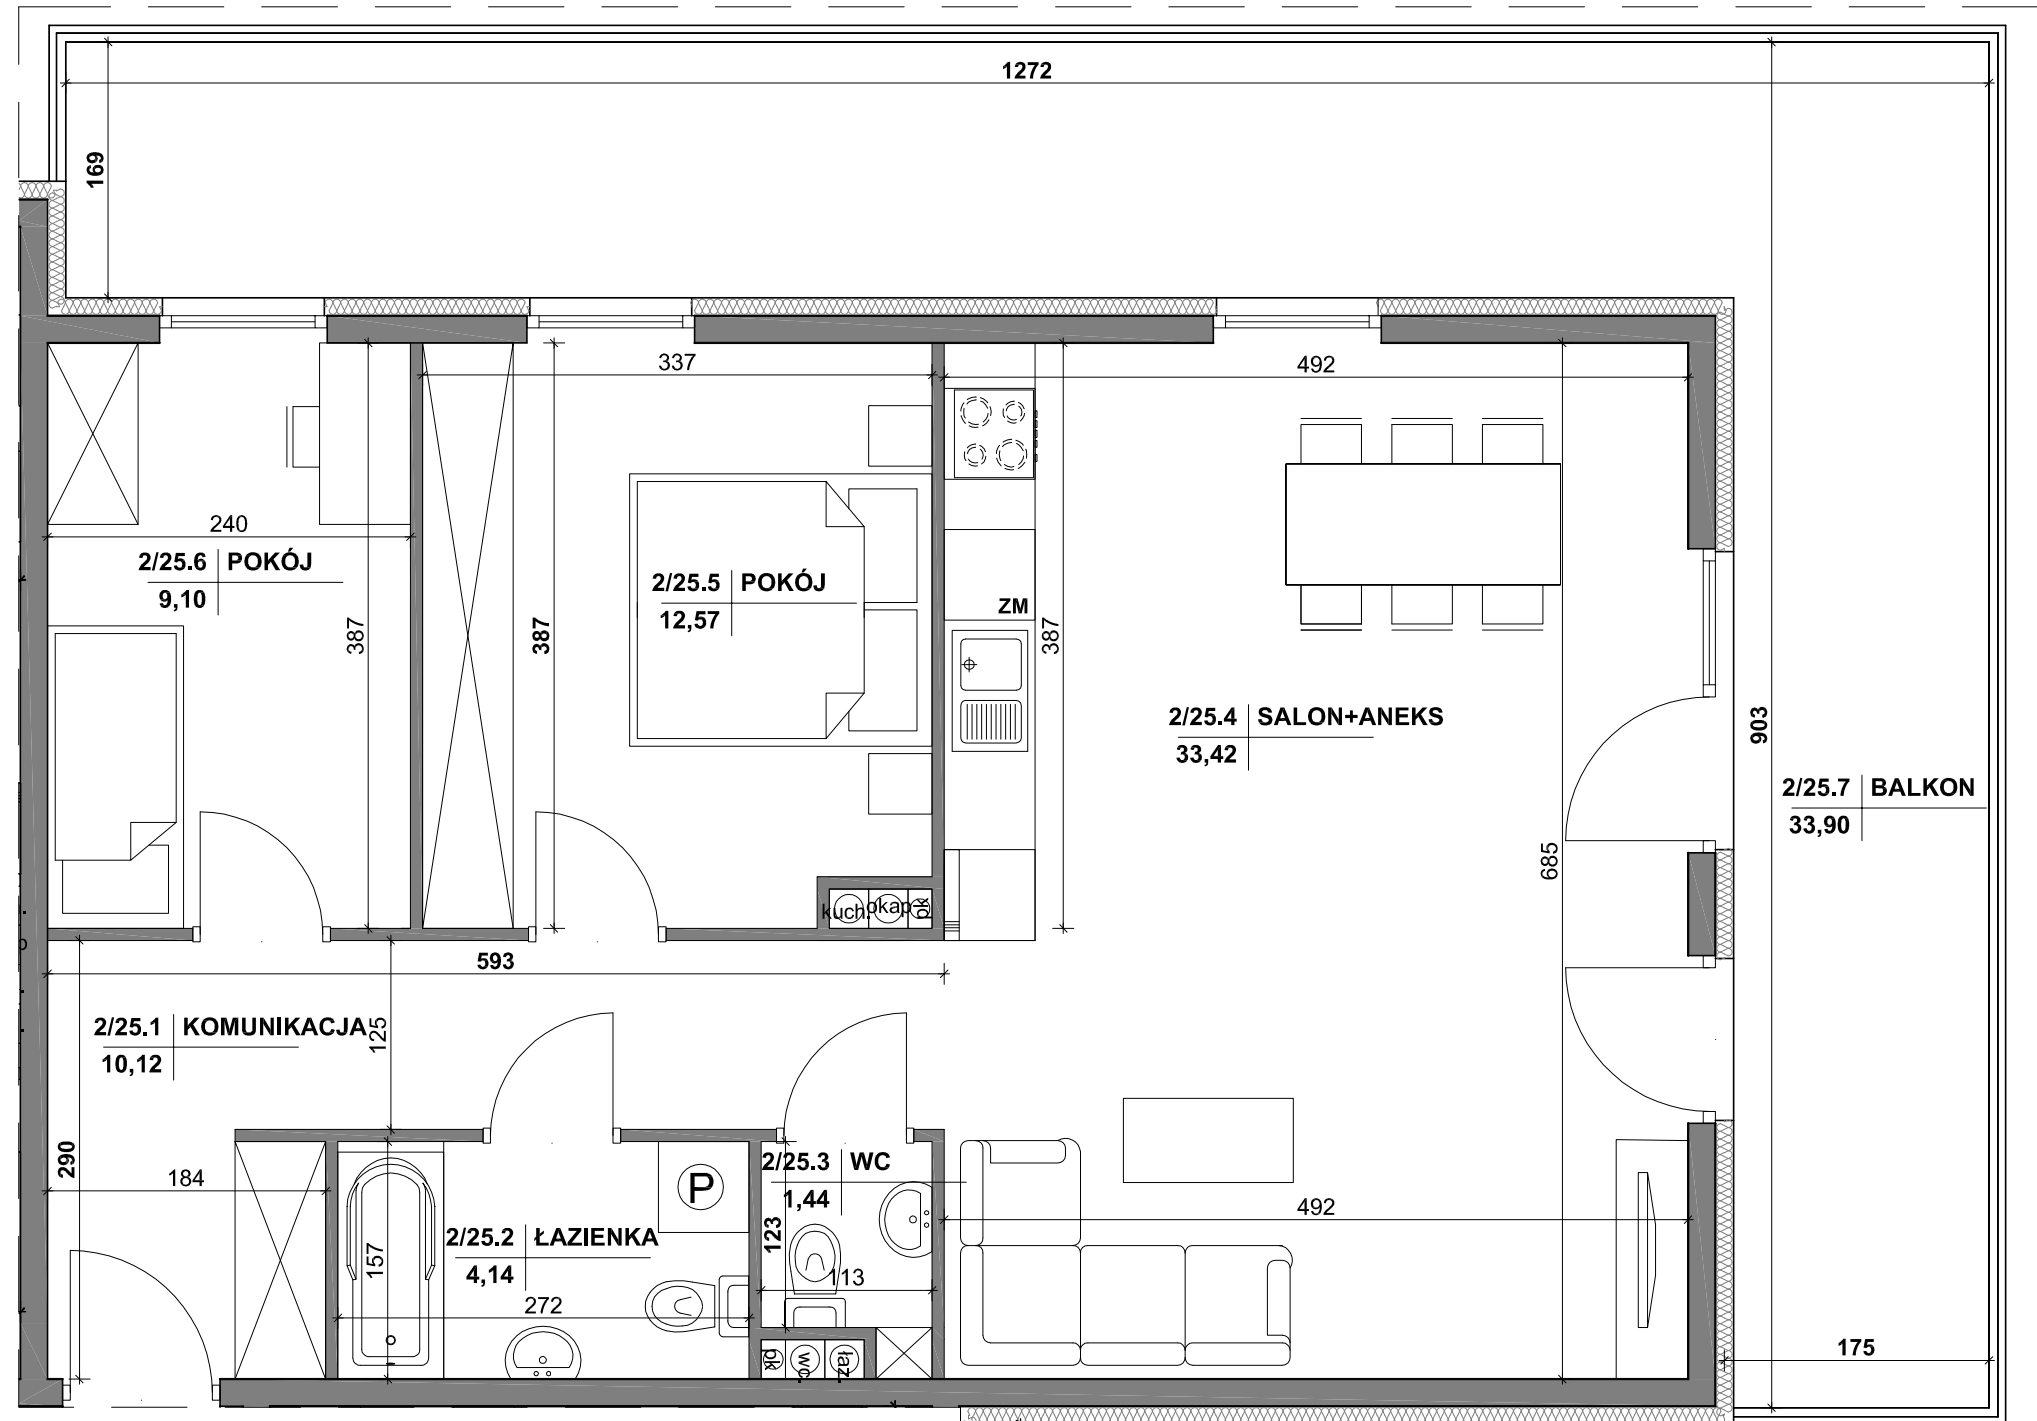

**MIESZKANIE NR 25**

|               |             |                           |
|---------------|-------------|---------------------------|
| 1             | komunikacja | 10,12m <sup>2</sup>       |
| 2             | łazienka    | 4,14m <sup>2</sup>        |
| 3             | wc          | 1,44m <sup>2</sup>        |
| 4             | salon+aneks | 33,42m <sup>2</sup>       |
| 5             | pokój       | 12,57m <sup>2</sup>       |
| 6             | pokój       | 9,10m <sup>2</sup>        |
| <b>RAZEM:</b> |             | <b>70,79m<sup>2</sup></b> |
| balkon        |             | 33,90m <sup>2</sup>       |

Powierzchnie pomieszczeń liczone wg normy PN-ISO 9836; 1997

Powierzchnie mieszkań mogą ulec zmianom.

Pokazana aranżacja jest przykładowa.

Przedstawione plany nie stanowią oferty handlowej w rozumieniu kodeksu cywilnego.

Projekt:



DETAN Sp. z o.o.  
ul. Słowackiego 16  
25-365 Kielce  
tel. (+48)041 361 36 65



SKALA 1:50