
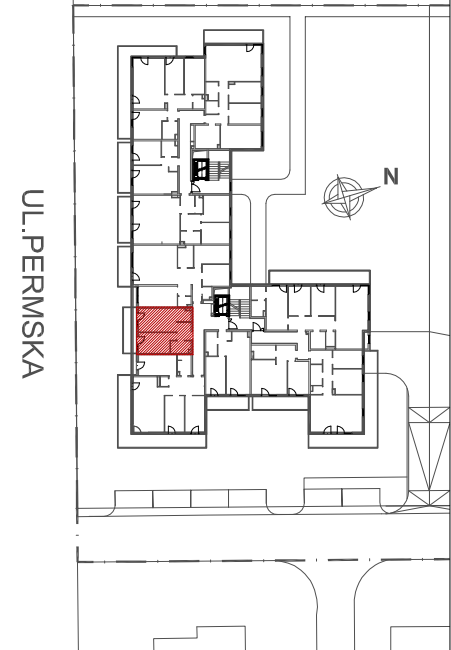


INWESTOR:
HSD CHAŁUPKA Sp. z o.o.
Spółka Komandytowa
ul. Mała 18
25-012 Kielce

Budynek wielorodzinny przy ul. Permskiej (etap I)
w Kielcach

MIESZKANIE NR 29
I PIĘTRO

2 pok.

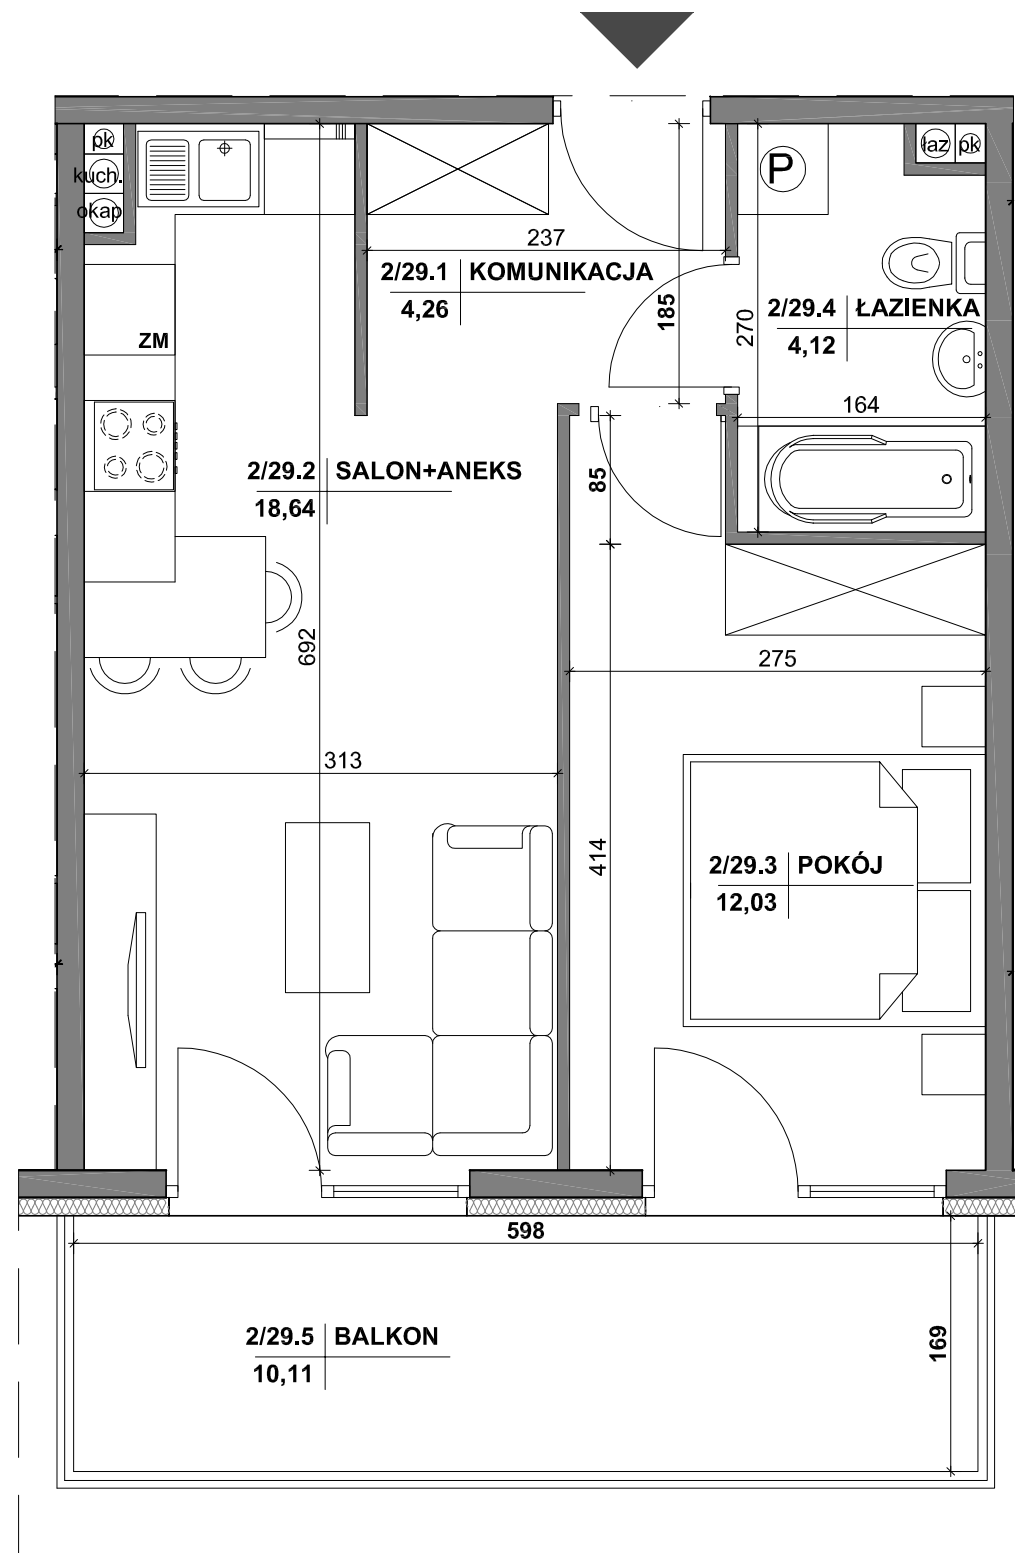

MIESZKANIE NR 29

1	komunikacja	4,26m ²
2	salon+aneks	18,64m ²
3	pokój	12,03m ²
4	łazienka	4,12m ²
RAZEM:		39,05m²
	balkon	10,11m ²

Powierzchnie pomieszczeń liczone
wg normy PN-ISO 9836; 1997

Powierzchnie mieszkań mogą ulec zmianom.

Pokazana aranżacja jest przykładowa.

Przedstawione plany nie stanowią oferty
handlowej w rozumieniu kodeksu cywilnego.

Projekt:



DETAN Sp. z o.o.
ul. Słowackiego 16
25-365 Kielce
tel. (+48)041 361 36 65



SKALA 1:50