
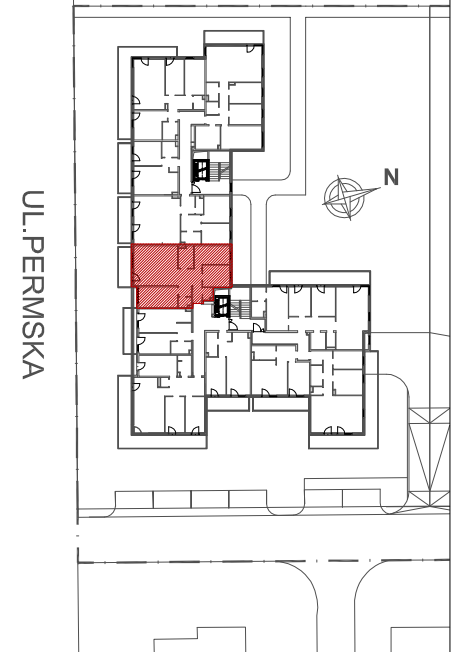


INWESTOR:  
HSD CHAŁUPKA Sp. z o.o.  
Spółka Komandytowa  
ul. Mała 18  
25-012 Kielce

Budynek wielorodzinny przy ul. Permskiej (etap I)  
w Kielcach

MIESZKANIE NR 30  
I PIĘTRO

4 pok.

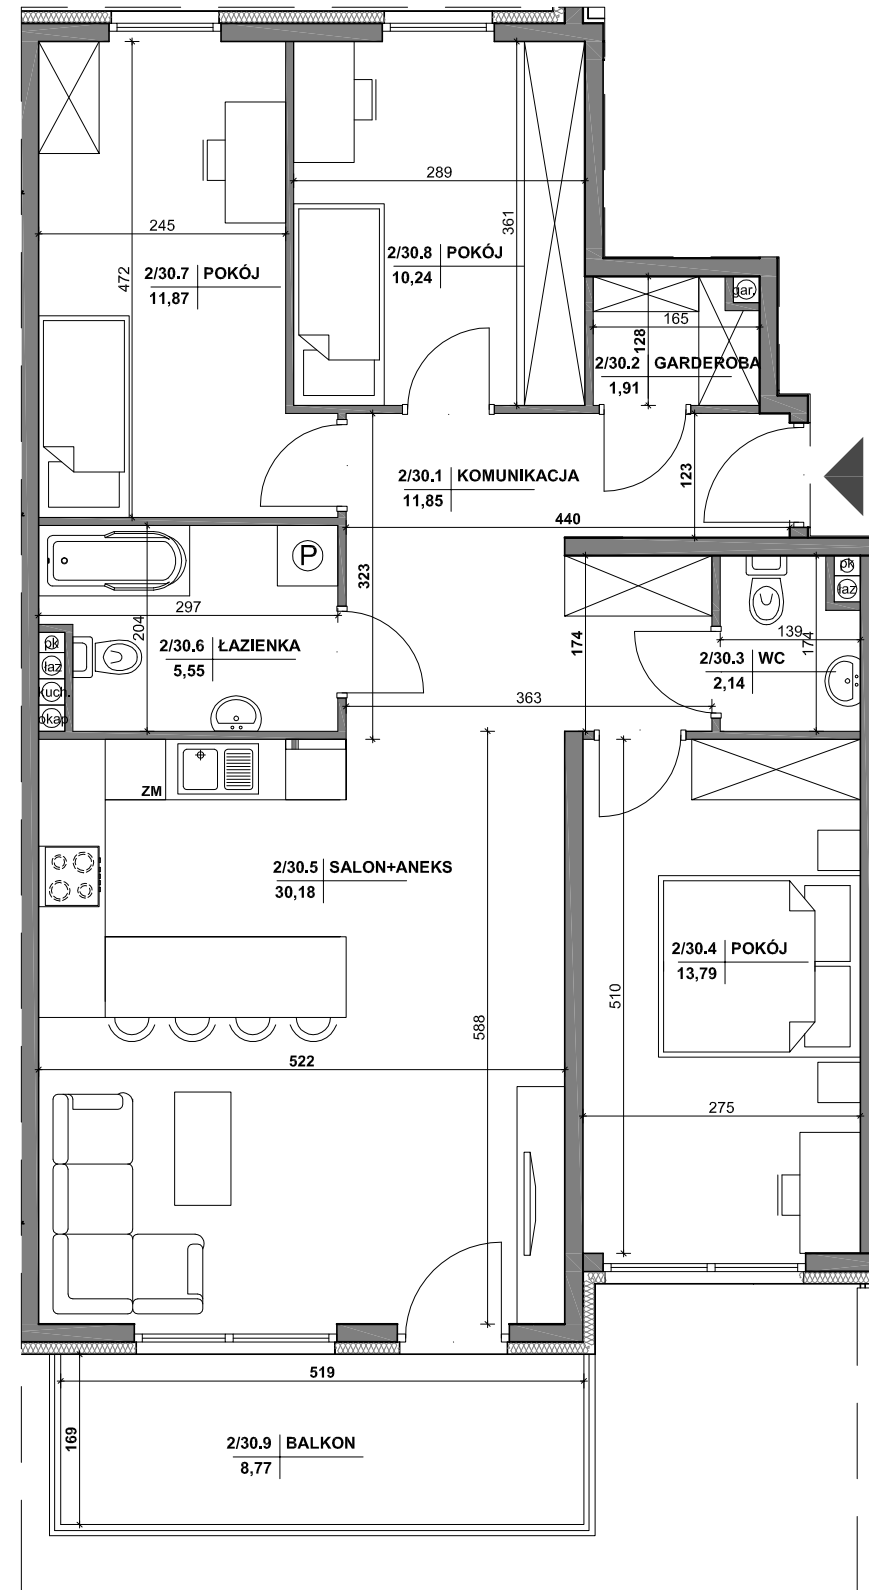

MIESZKANIE NR 30

1	komunikacja	11,85m <sup>2</sup>
2	garderoba	1,91m <sup>2</sup>
3	wc	2,14m <sup>2</sup>
4	pokój	13,79m <sup>2</sup>
5	salon+aneks	30,18m <sup>2</sup>
6	łazienka	5,55m <sup>2</sup>
7	pokój	11,87m <sup>2</sup>
8	pokój	10,24m <sup>2</sup>
<b>RAZEM:</b>		<b>87,53m<sup>2</sup></b>
<b>balkon</b>		<b>8,77m<sup>2</sup></b>

Powierzchnie pomieszczeń liczone wg normy PN-ISO 9836; 1997

Powierzchnie mieszkań mogą ulec zmianom.

Pokazana aranżacja jest przykładowa.

Przedstawione plany nie stanowią oferty handlowej w rozumieniu kodeksu cywilnego.

Projekt:



DETAN Sp. z o.o.  
ul. Słowackiego 16  
25-365 Kielce  
tel. (+48)041 361 36 65



SKALA 1:75