
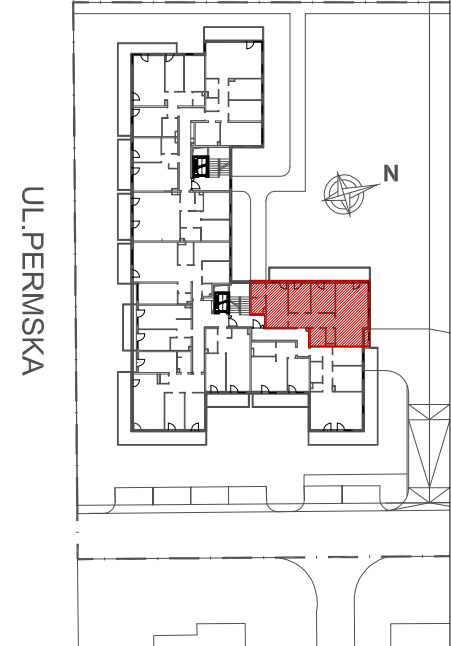


INWESTOR:
HSD CHAŁUPKA Sp. z o.o.
Spółka Komandytowa
ul. Mała 18
25-012 Kielce

Budynek wielorodzinny przy ul. Permskiej (etap I)
w Kielcach

MIESZKANIE NR 31
II PIĘTRO

4 pok.

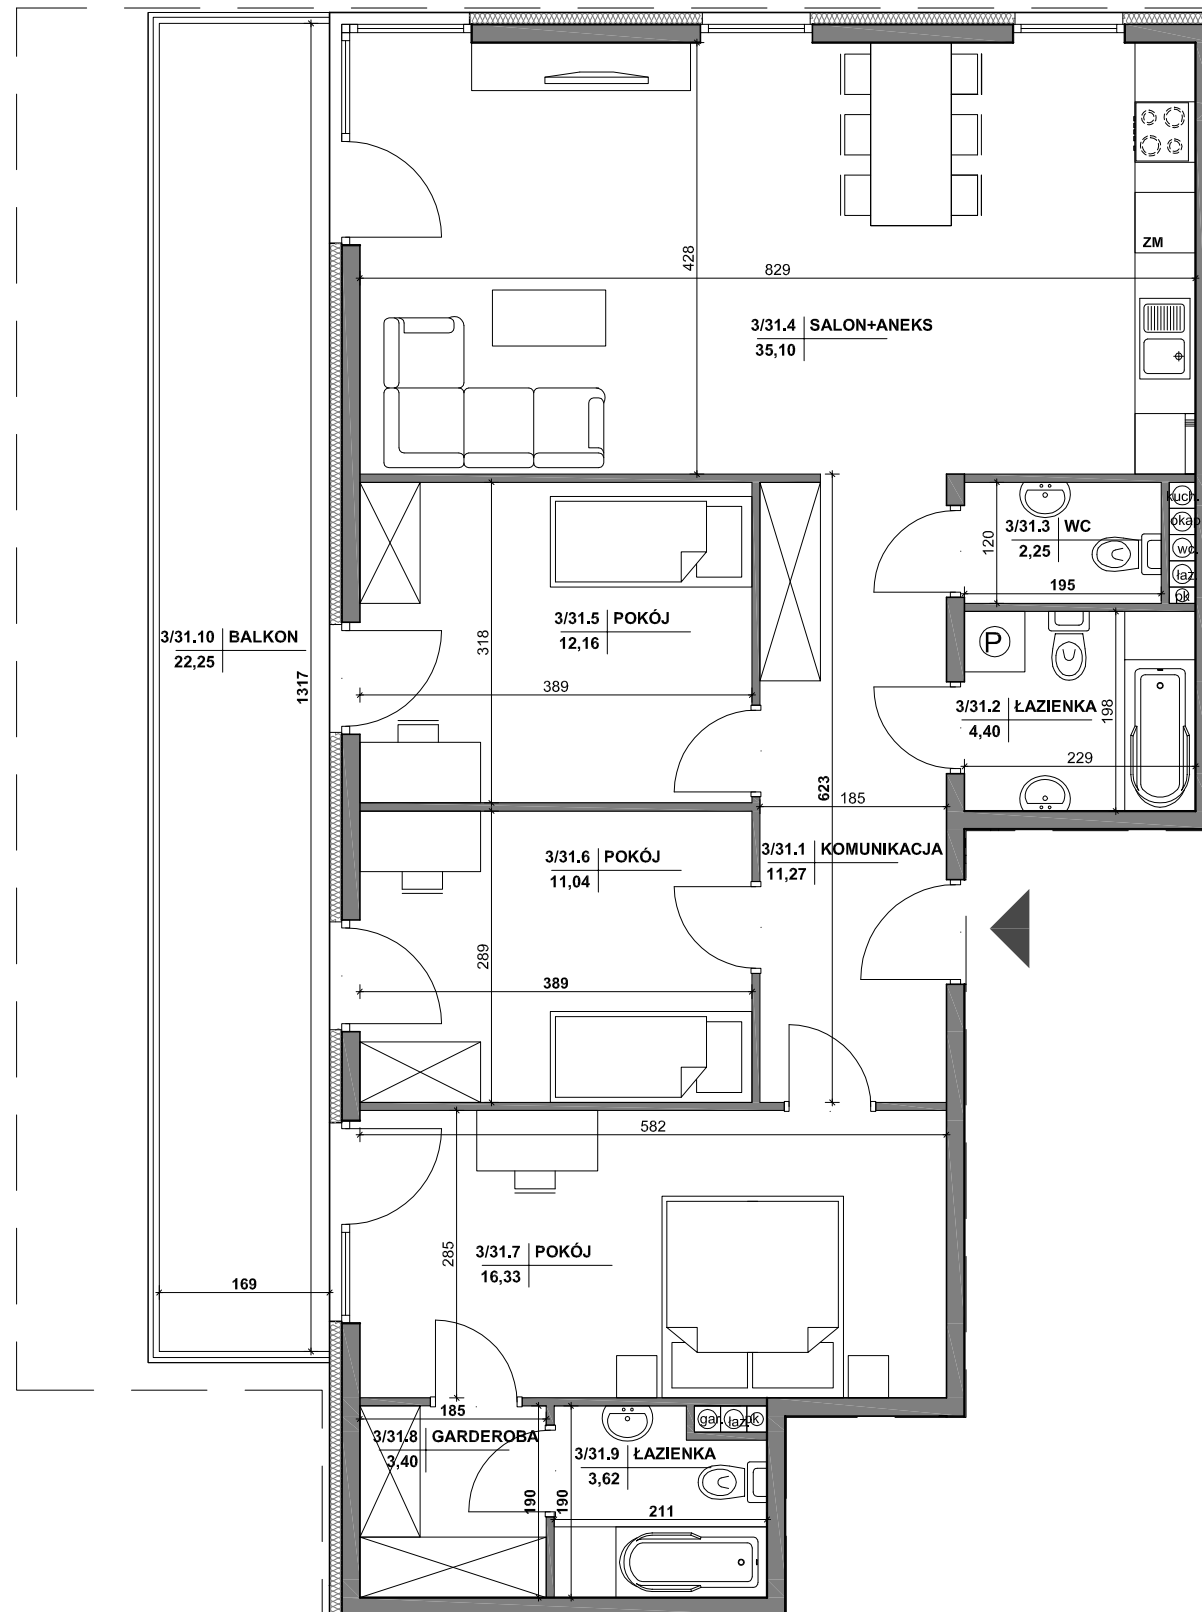

MIESZKANIE NR 31

1 komunikacja	11,27m ²
2 łazienka	4,40m ²
3 wc	2,25m ²
4 salon+aneks	35,10m ²
5 pokój	12,16m ²
6 pokój	11,04m ²
7 pokój	16,33m ²
8 garderoba	3,40m ²
9 łazienka	3,62m ²
RAZEM:	99,57m²
balkon	22,25m²

Powierzchnie pomieszczeń liczone wg normy PN-ISO 9836; 1997

Powierzchnie mieszkań mogą ulec zmianom.

Pokazana aranżacja jest przykładowa.

Przedstawione plany nie stanowią oferty handlowej w rozumieniu kodeksu cywilnego.

Projekt:



DETAN Sp. z o.o.
ul. Słowackiego 16
25-365 Kielce
tel. (+48)041 361 36 65



SKALA 1:75