
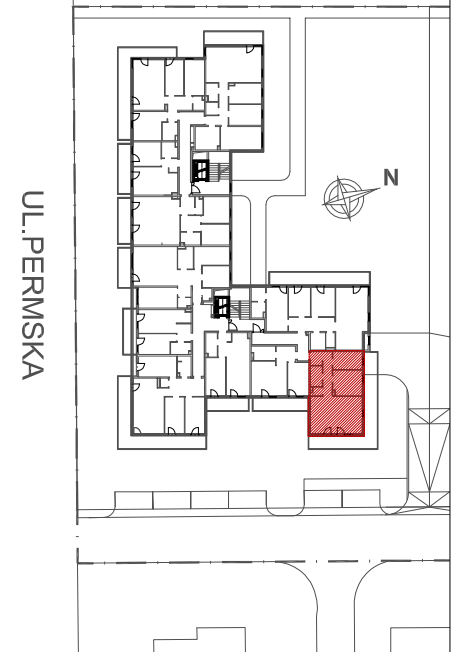


INWESTOR:  
HSD CHAŁUPKA Sp. z o.o.  
Spółka Komandytowa  
ul. Mała 18  
25-012 Kielce

Budynek wielorodzinny przy ul. Permskiej (etap I)  
w Kielcach

MIESZKANIE NR 32  
II PIĘTRO

4 pok.

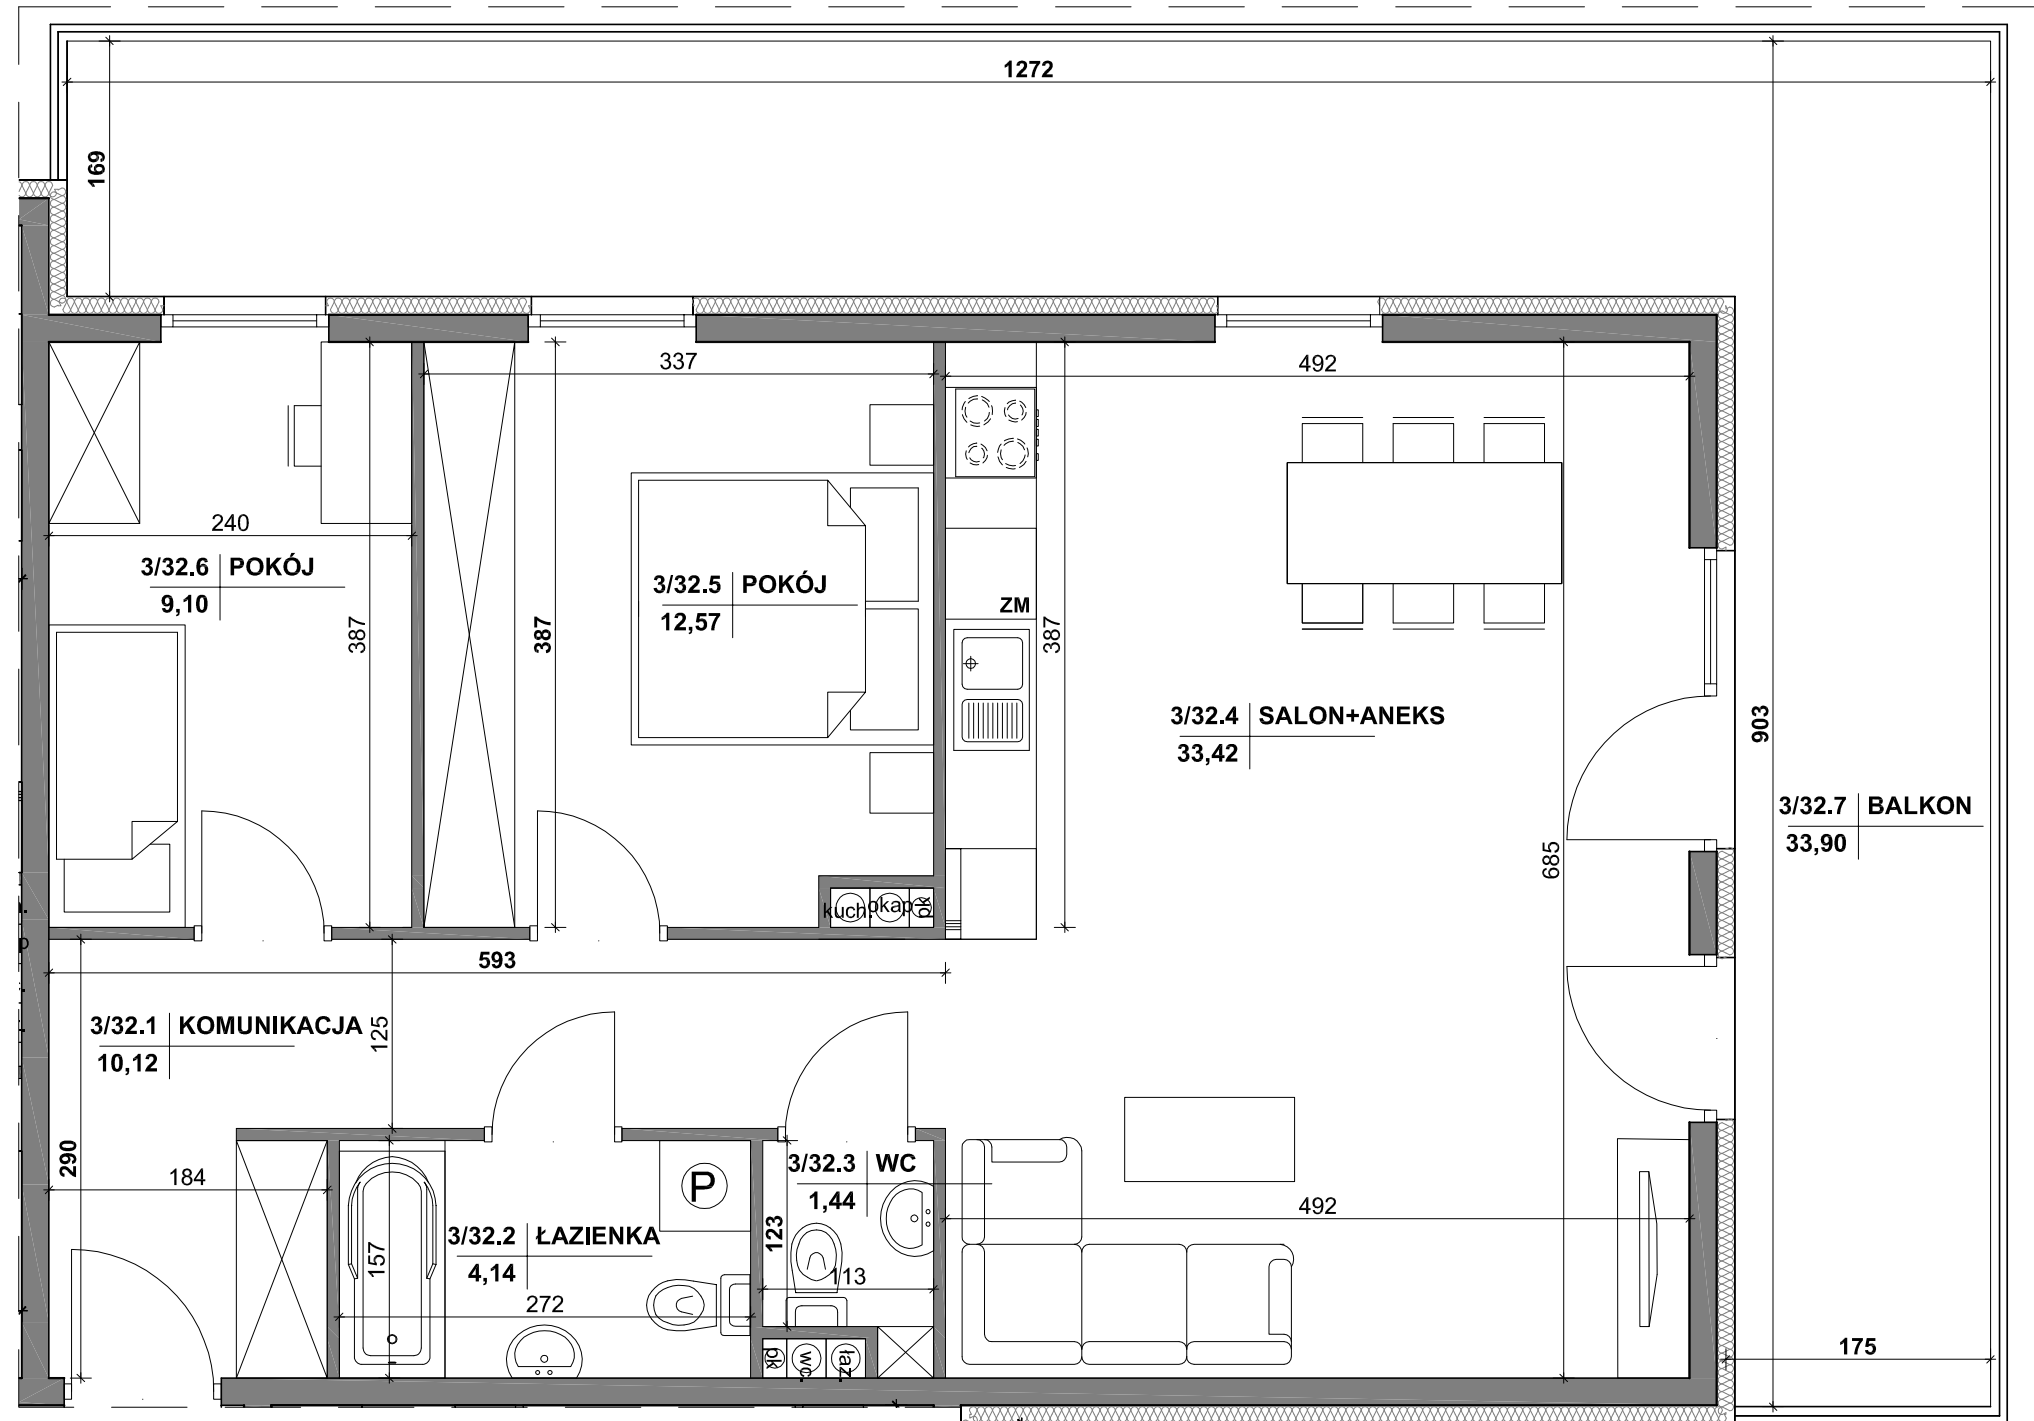

**MIESZKANIE NR 32**

1	komunikacja	10,12m <sup>2</sup>
2	łazienka	4,14m <sup>2</sup>
3	wc	1,44m <sup>2</sup>
4	salon+aneks	33,42m <sup>2</sup>
5	pokój	12,57m <sup>2</sup>
6	pokój	9,10m <sup>2</sup>
<b>RAZEM:</b>		<b>70,79m<sup>2</sup></b>
balkon		33,90m <sup>2</sup>

Powierzchnie pomieszczeń liczone wg normy PN-ISO 9836; 1997

Powierzchnie mieszkań mogą ulec zmianom.

Pokazana aranżacja jest przykładowa.

Przedstawione plany nie stanowią oferty handlowej w rozumieniu kodeksu cywilnego.

Projekt:



DETAN Sp. z o.o.  
ul. Słowackiego 16  
25-365 Kielce  
tel. (+48)041 361 36 65



SKALA 1:50