
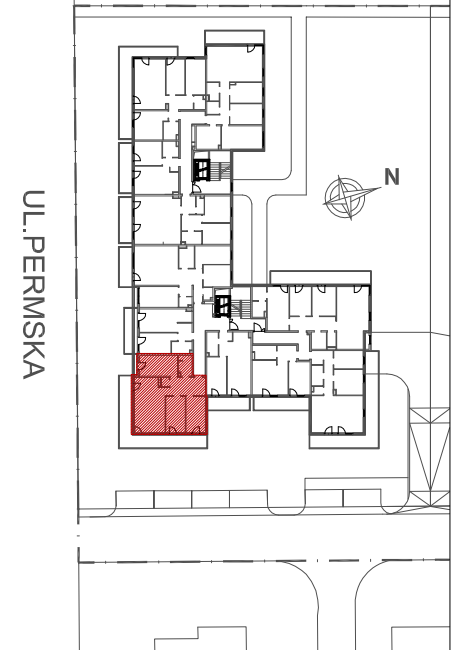


INWESTOR:
HSD CHAŁUPKA Sp. z o.o.
Spółka Komandytowa
ul. Mała 18
25-012 Kielce

Budynek wielorodzinny przy ul. Permskiej (etap I)
w Kielcach

MIESZKANIE NR 35
II PIĘTRO

4 pok.

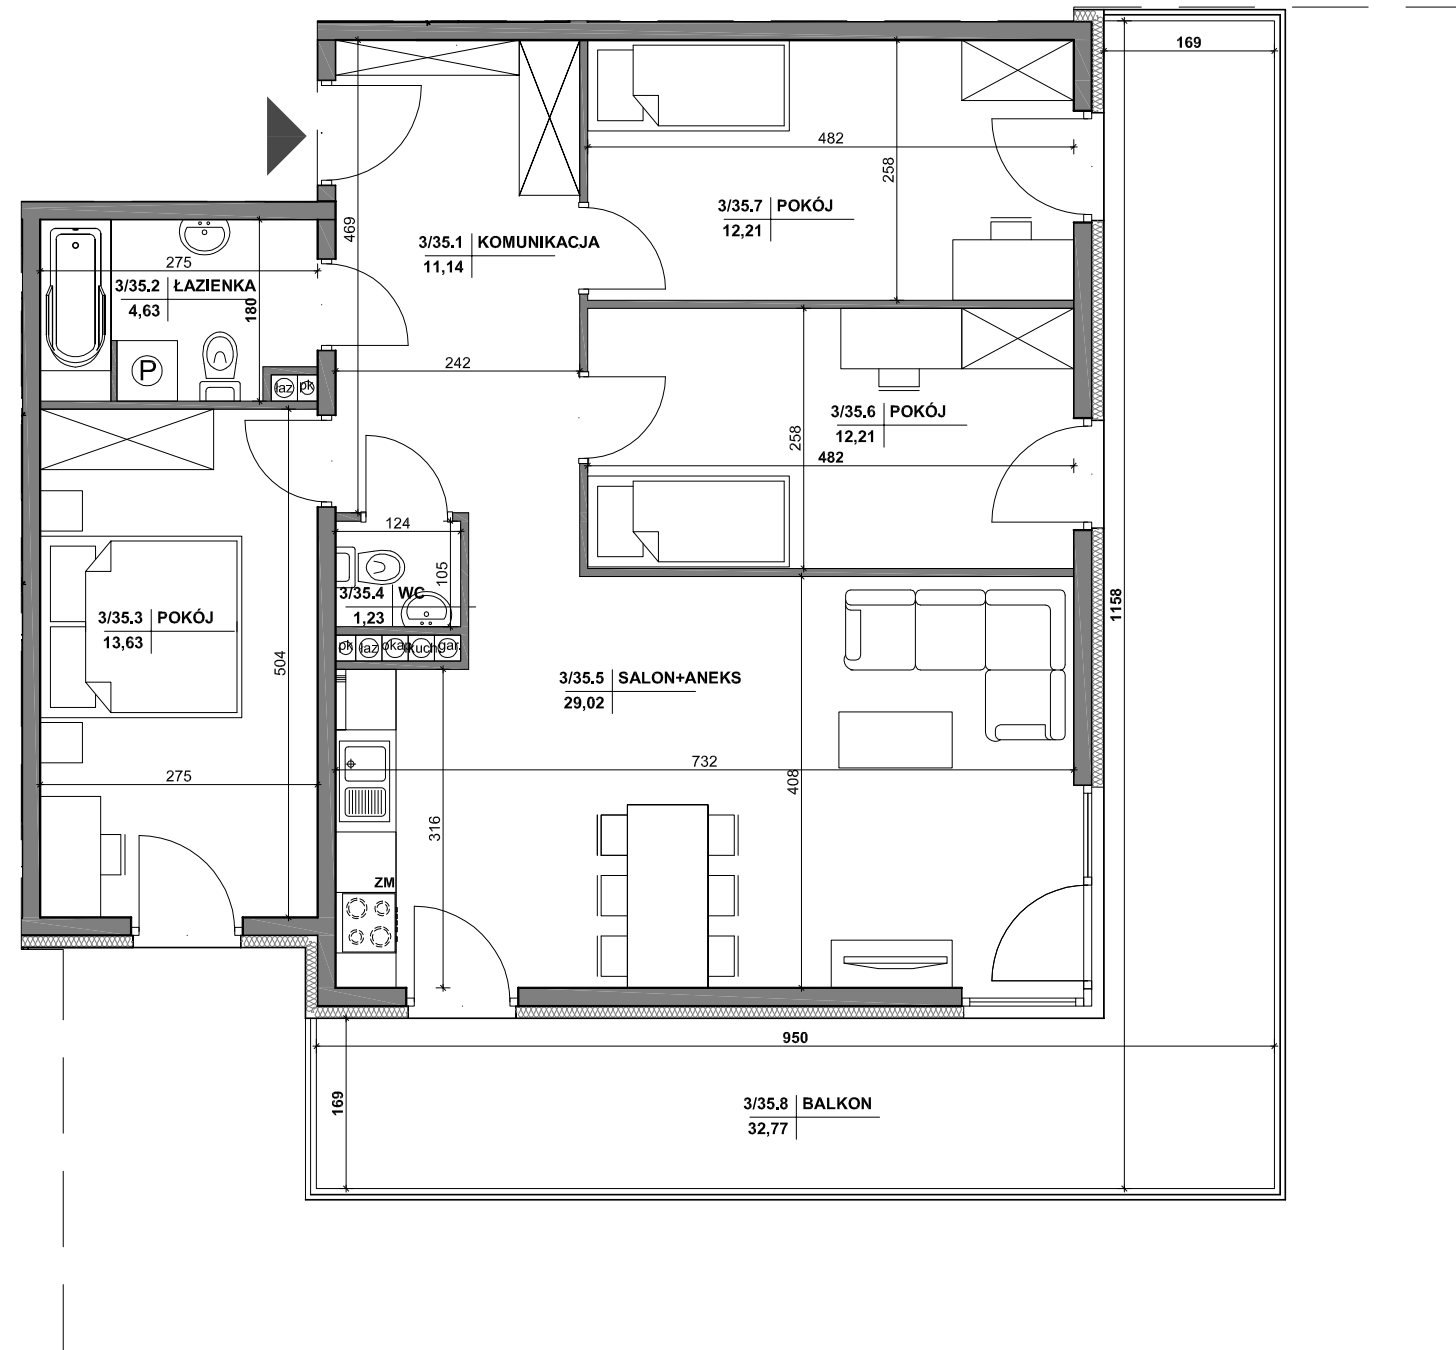

MIESZKANIE NR 35

1 komunikacja	11,14m ²
2 łazienka	4,63m ²
3 pokój	13,63m ²
4 wc	1,23m ²
5 salon+aneks	29,02m ²
6 pokój	12,21m ²
7 pokój	12,21m ²
RAZEM:	84,07m²
balkon	32,77m²

Powierzchnie pomieszczeń liczone wg normy PN-ISO 9836; 1997

Powierzchnie mieszkań mogą ulec zmianom.

Pokazana aranżacja jest przykładowa.

Przedstawione plany nie stanowią oferty handlowej w rozumieniu kodeksu cywilnego.

Projekt:



DETAN Sp. z o.o.
ul. Słowackiego 16
25-365 Kielce
tel. (+48)041 361 36 65



SKALA 1:75