
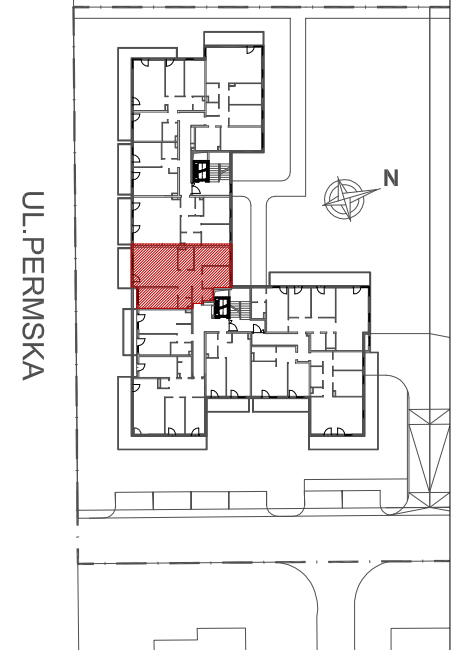


INWESTOR:
HSD CHAŁUPKA Sp. z o.o.
Spółka Komandytowa
ul. Mała 18
25-012 Kielce

Budynek wielorodzinny przy ul. Permskiej (etap I)
w Kielcach

MIESZKANIE NR 37
II PIĘTRO

4 pok.

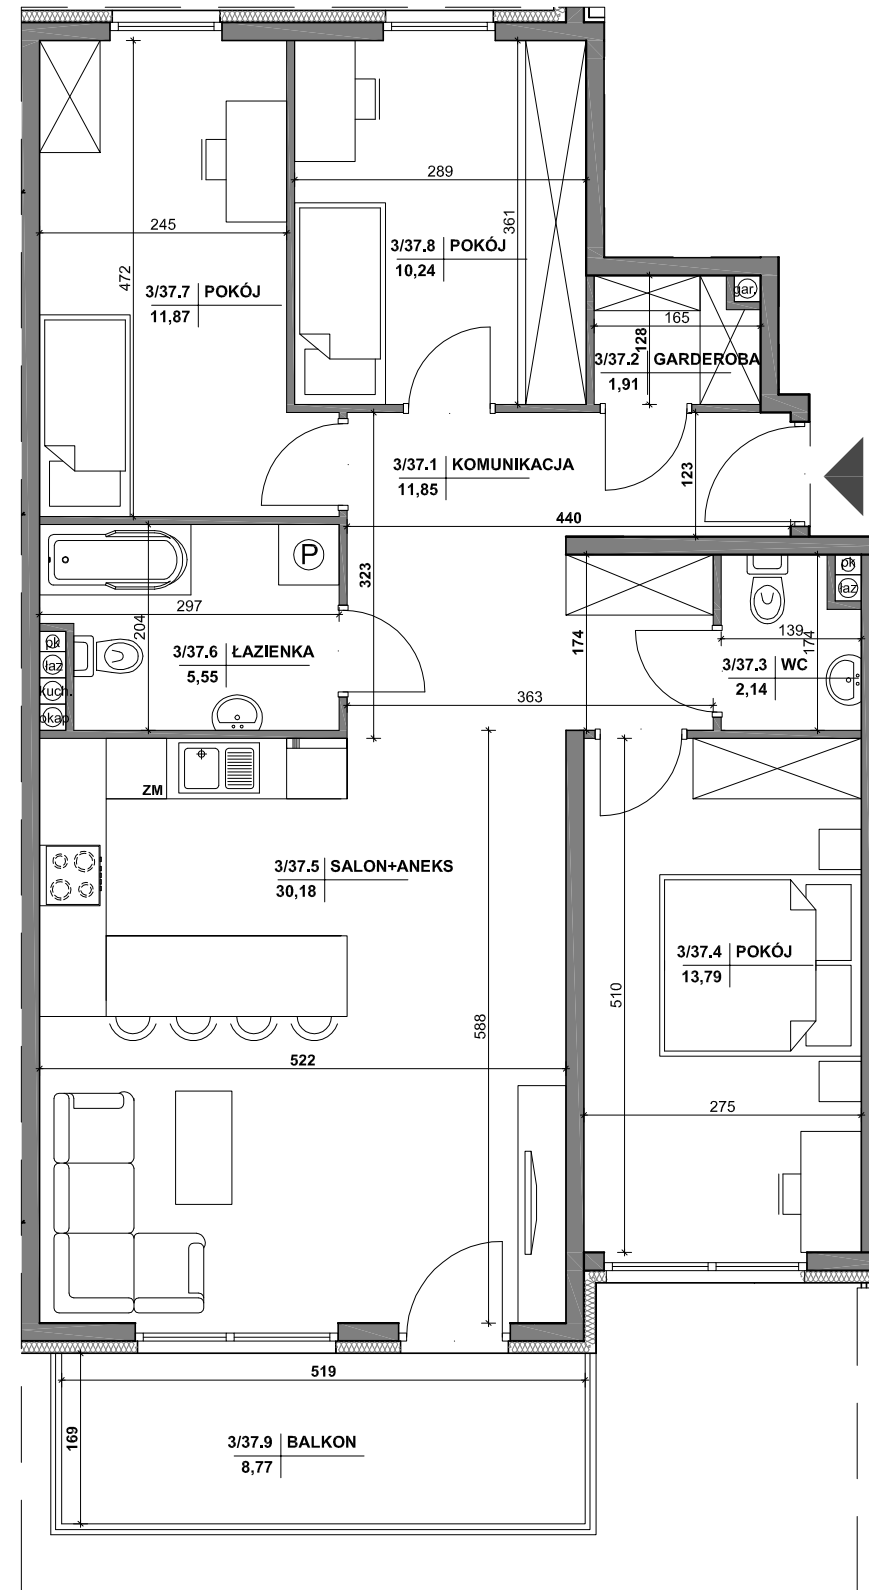

MIESZKANIE NR 37

1 komunikacja	11,85m ²
2 garderoba	1,91m ²
3 wc	2,14m ²
4 pokój	13,79m ²
5 salon+aneks	30,18m ²
6 łazienka	5,55m ²
7 pokój	11,87m ²
8 pokój	10,24m ²
RAZEM:	87,53m²
balkon	8,77m²

Powierzchnie pomieszczeń liczone wg normy PN-ISO 9836; 1997

Powierzchnie mieszkań mogą ulec zmianom.

Pokazana aranżacja jest przykładowa.

Przedstawione plany nie stanowią oferty handlowej w rozumieniu kodeksu cywilnego.

Projekt:



DETAN Sp. z o.o.
ul. Słowackiego 16
25-365 Kielce
tel. (+48)041 361 36 65



SKALA 1:75