
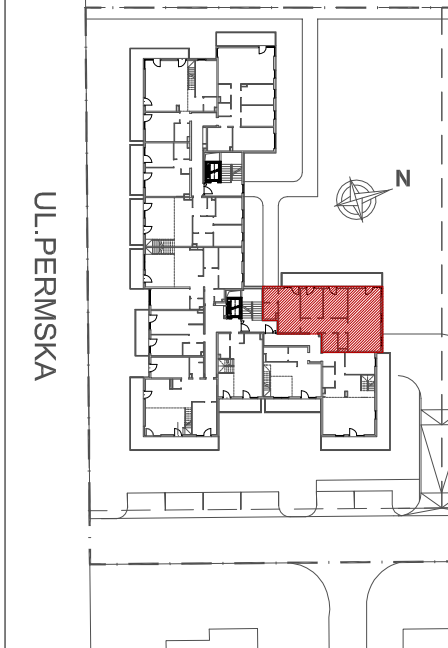


INWESTOR:
HSD CHAŁUPKA Sp. z o.o.
Spółka Komandytowa
ul. Mała 18
25-012 Kielce

Budynek wielorodzinny przy ul. Permskiej (etap I)
w Kielcach

MIESZKANIE NR 38
III PIĘTRO

4 pok.

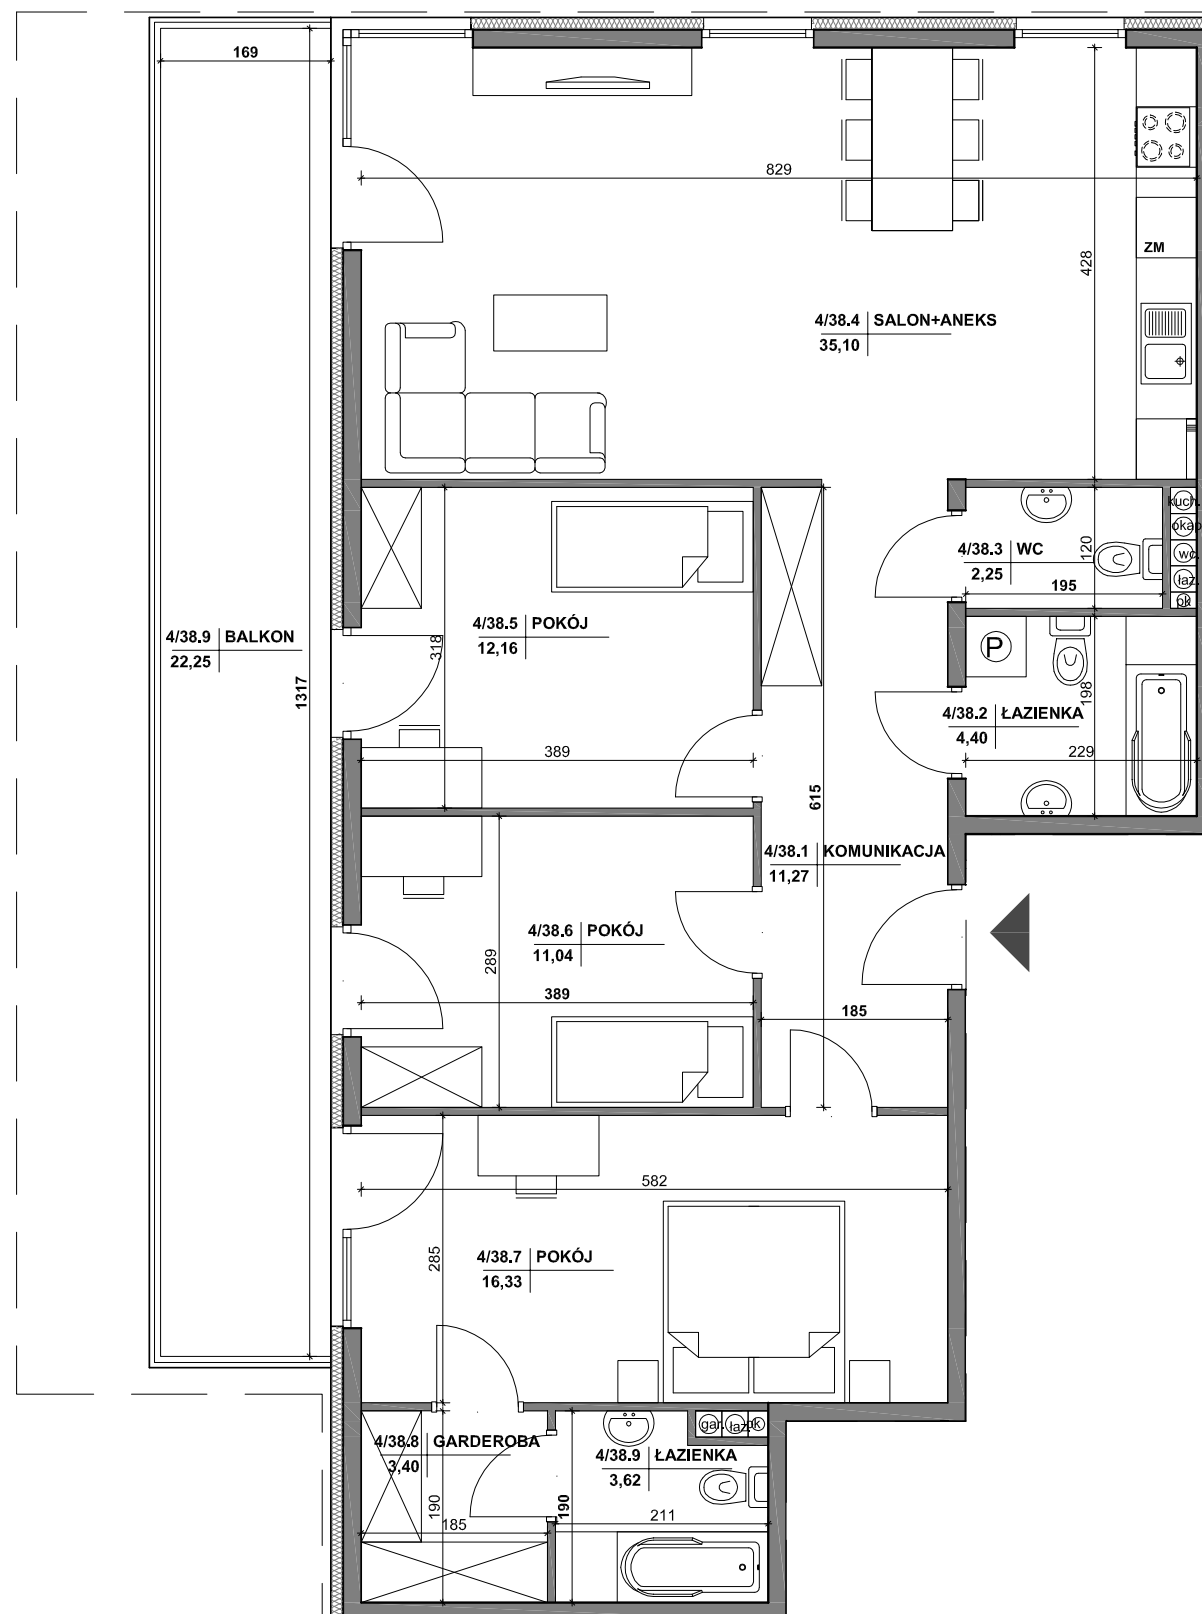

MIESZKANIE NR 38

1	komunikacja	11,27m ²
2	łazienka	4,40m ²
3	wc	2,25m ²
4	salon+aneks	35,10m ²
5	pokój	12,16m ²
6	pokój	11,04m ²
7	pokój	16,33m ²
8	garderoba	3,40m ²
9	łazienka	3,62m ²
RAZEM:		99,57m²
balkon		22,25m²

Powierzchnie pomieszczeń liczone wg normy PN-ISO 9836; 1997

Powierzchnie mieszkań mogą ulec zmianom.

Pokazana aranżacja jest przykładowa.

Przedstawione plany nie stanowią oferty handlowej w rozumieniu kodeksu cywilnego.

Projekt:



DETAN Sp. z o.o.
ul. Słowackiego 16
25-365 Kielce
tel. (+48)041 361 36 65



SKALA 1:75